




# VIADUCTO CARRERA NOVENA (BUCARAMANGA-COLOMBIA)

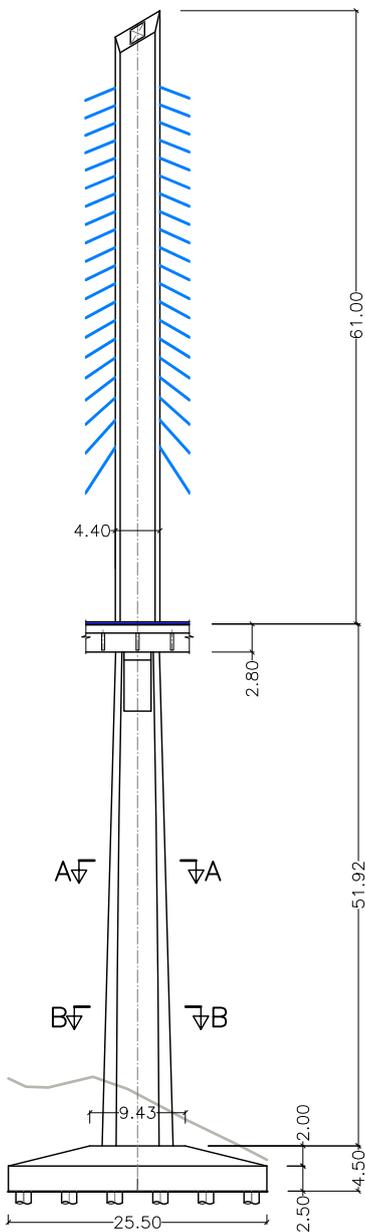


ALZADO LATERAL PILA 2  
ESCALA 1:750

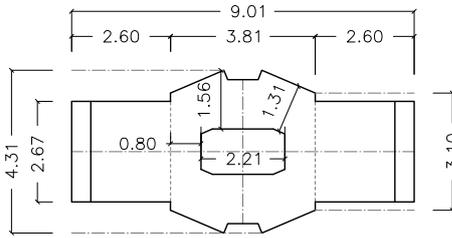


PLANTA SUPERIOR DE PILA  
ESCALA 1:200

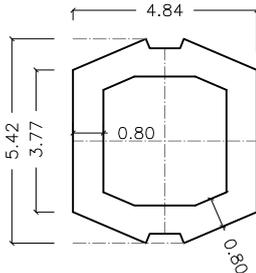


SECCIÓN A-A  
ESCALA 1:200

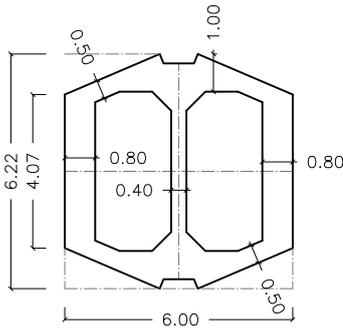

SECCIÓN B-B  
ESCALA 1:200

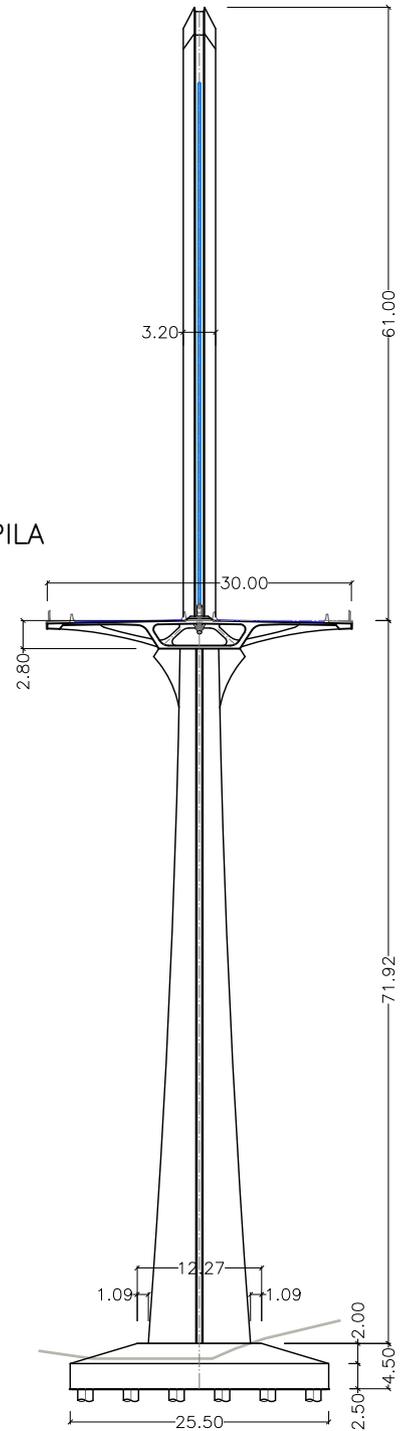


ALZADO FRONTAL PILA 3  
ESCALA 1:750

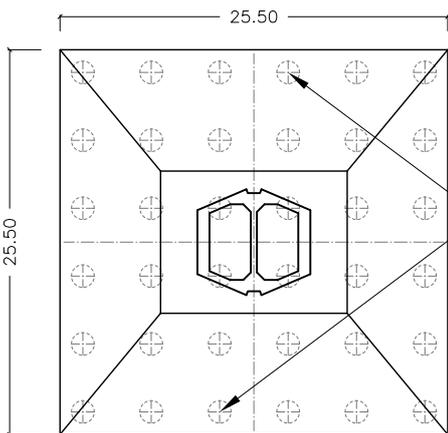

36 PILOTES  $\varnothing = 1.50$   
L = 18.00 m.

PLANTA SUPERIOR DE CIMENTACION  
ESCALA 1:500

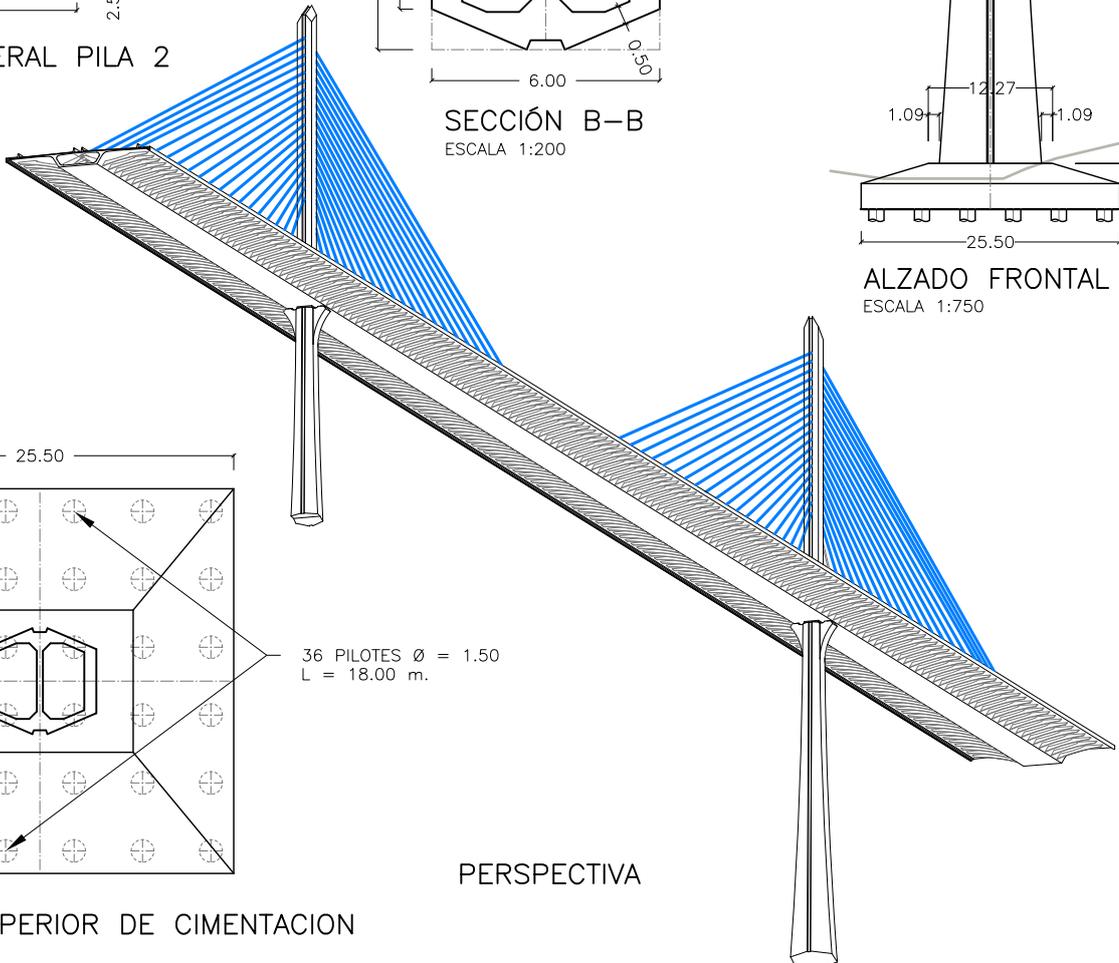

PERSPECTIVA