



PUENTE DE LA CONSTITUCION DE 1812 SOBRE LA BAHIA DE CADIZ

(CADIZ-ESPAÑA)

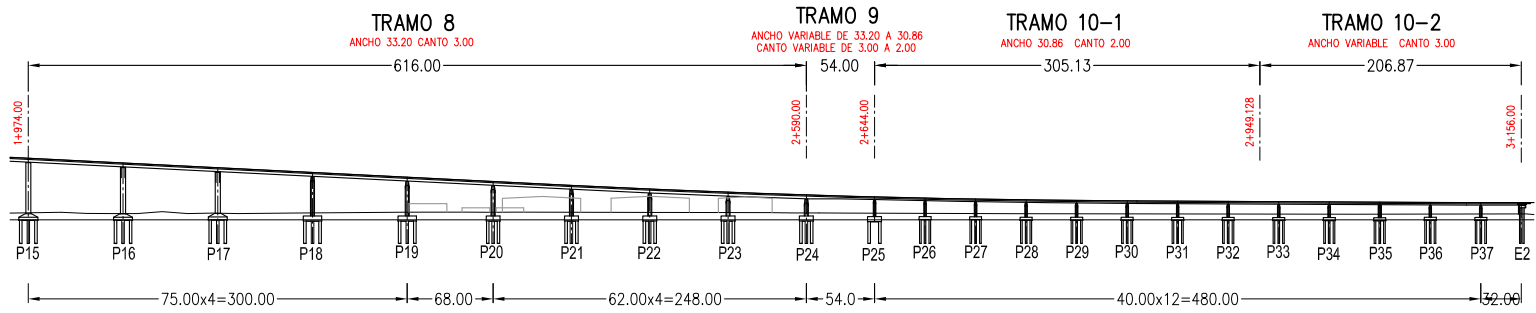


ALZADO GENERAL ACCESO PUERTO REAL

ESCALA 1:6000

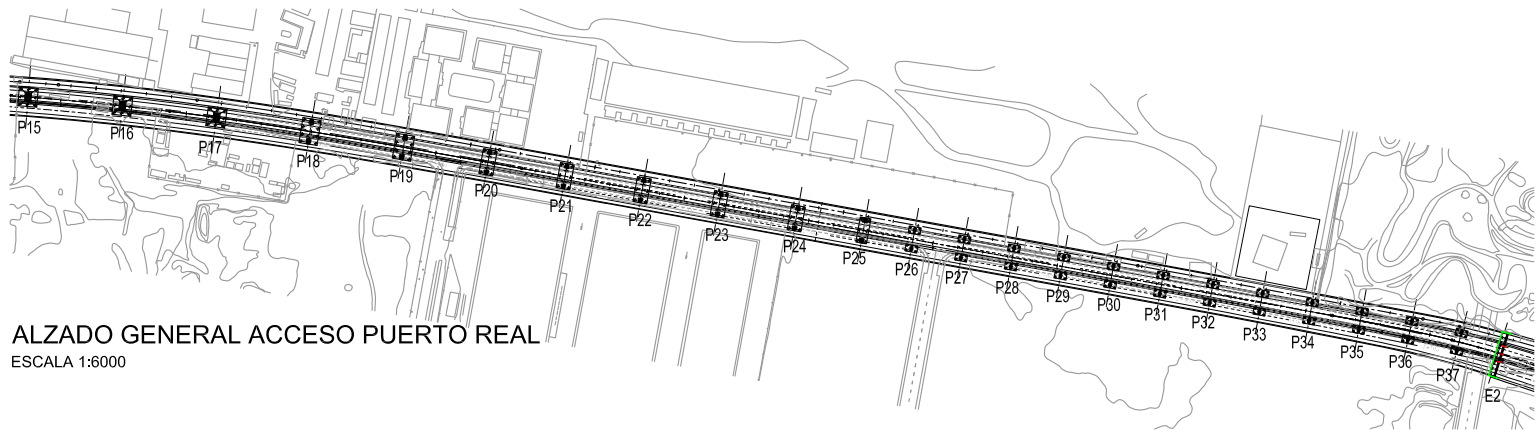


ALZADO GENERAL ACCESO PUERTO REAL

ESCALA 1:6000

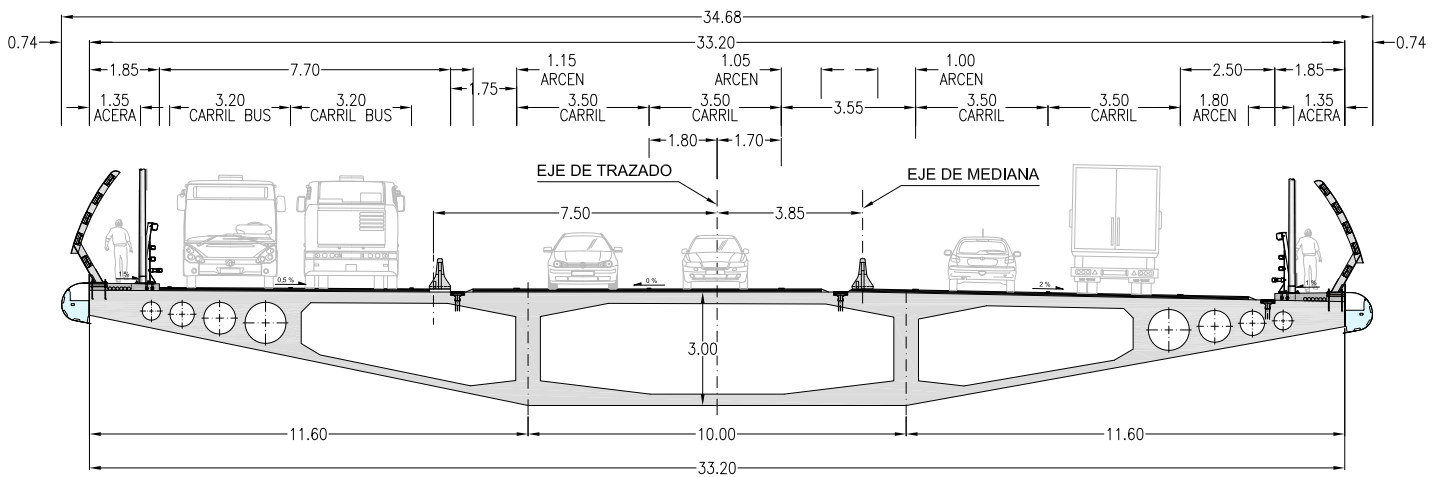

SECCION TRANSVERSAL TRAMO 8 (PERALTE 0% EN CALZADA IZQ. Y -2% EN CALZADA DCH.)

ESCALA 1:200

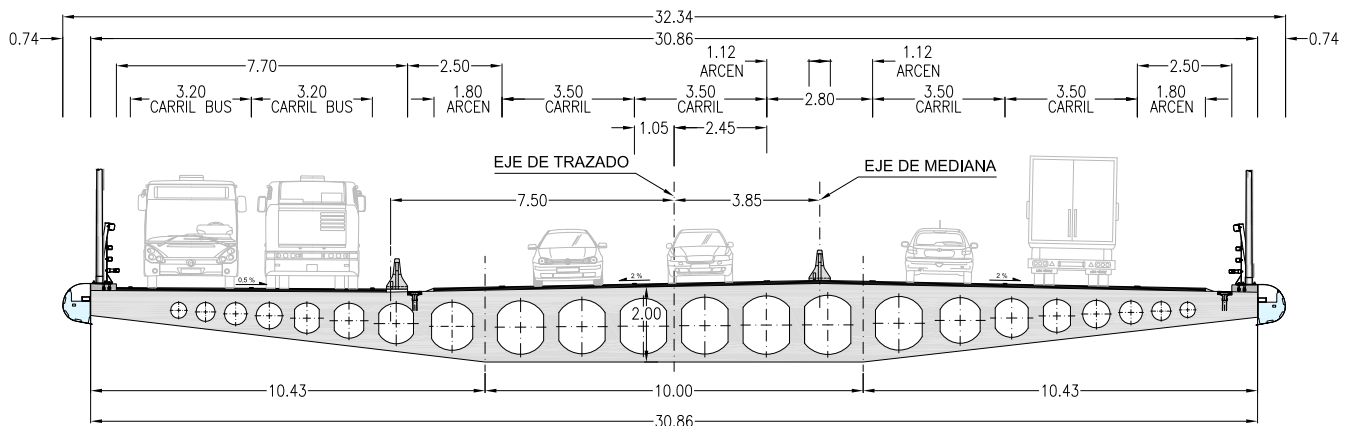

SECCION TRANSVERSAL TRAMO 10-1 (BOMBEO 2%)

ESCALA 1:200