


VIADUCTO SOBRE EL EMBALSE DE ALCANTARA


(CACERES-ESPAÑA)

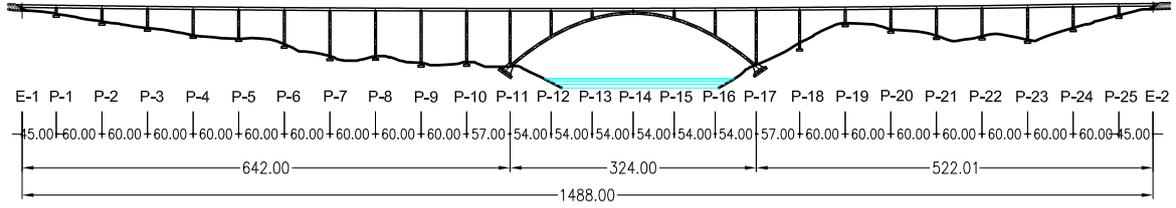


ALZADO GENERAL
ESCALA 1:10000




PLANTA GENERAL
ESCALA 1:10000

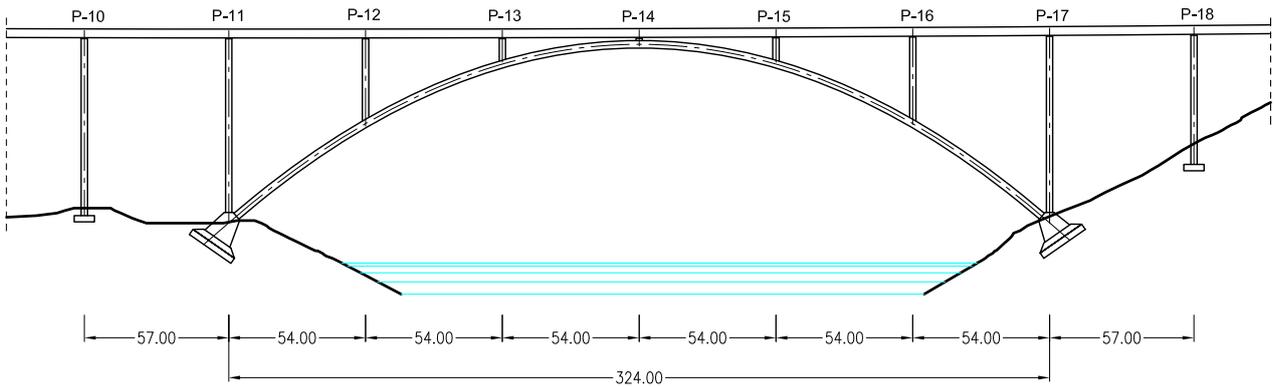

ALZADO DE ARCO
ESCALA 1:3000

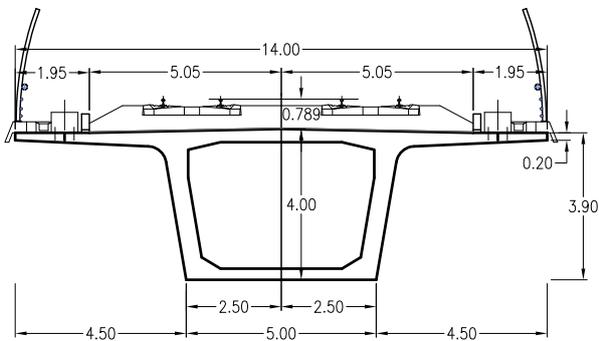

SECCION TRANSVERSAL DE TABLERO
ESCALA 1:200

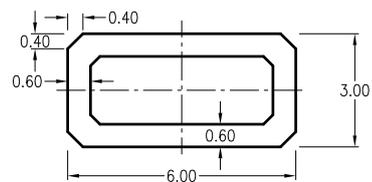

SECCION TRANSVERSAL DEL ARCO
ESCALA 1:200