

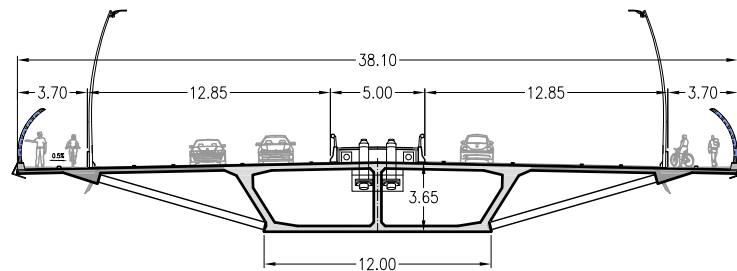


NUEVO PUENTE DE PUMAREJO SOBRE EL RIO MAGDALENA

BARRANQUILLA-COLOMBIA 2014

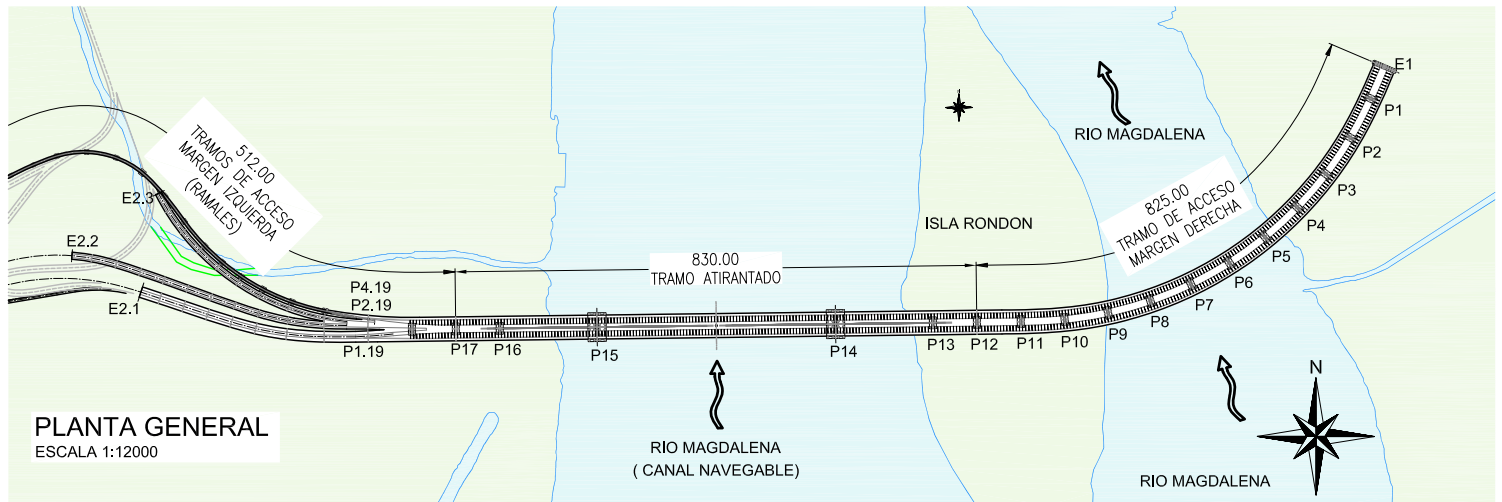

**SECCION TRANSVERSAL TIPO
TRAMO ATIRANTADO**
ESCALA 1:400

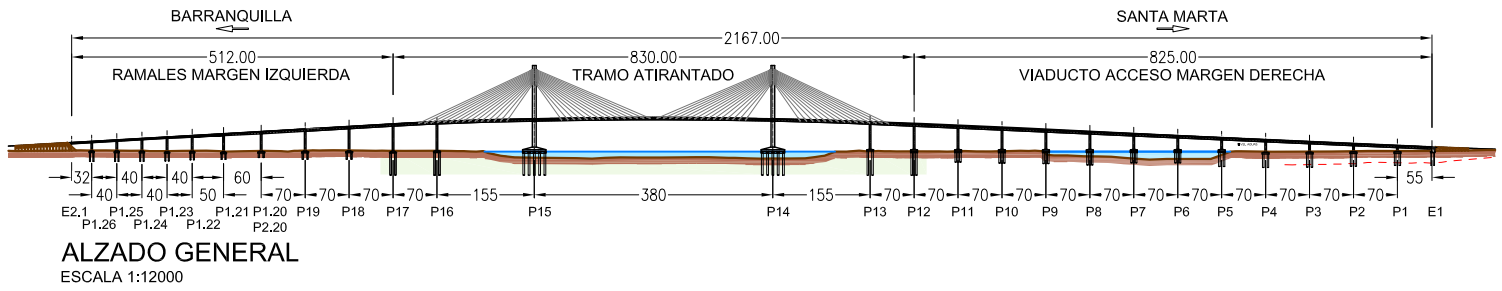