

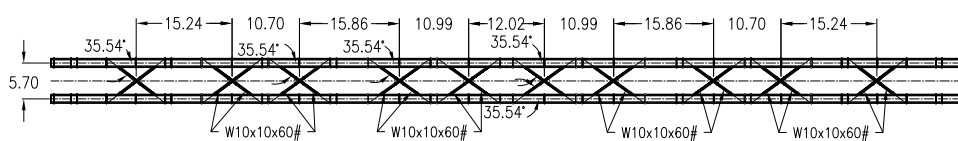



AT. CONSTRUCCION PUENTE MARANURA (CIMBRA) SOBRE EL RIO VILCANOTA (PERU) 2015

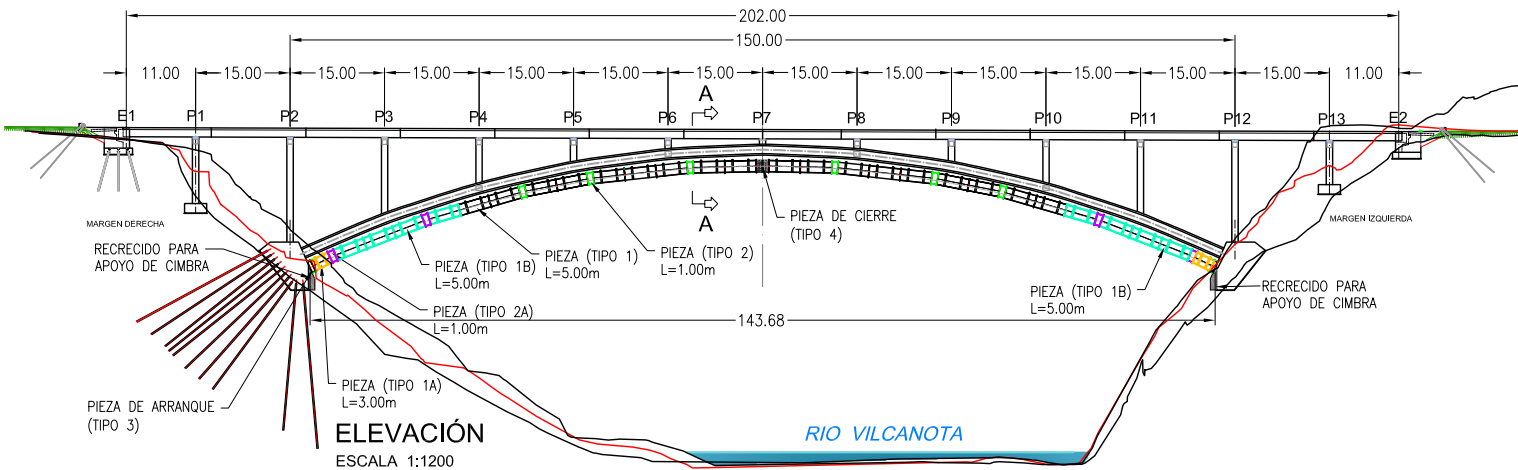


PLANTA SUPERIOR
ESCALA 1:1200

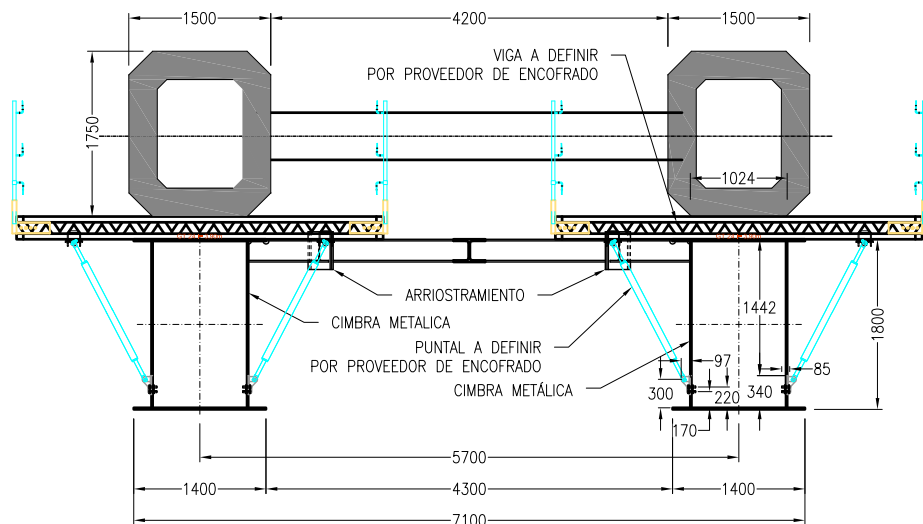


SECCIÓN A-A
ESCALA 1:80

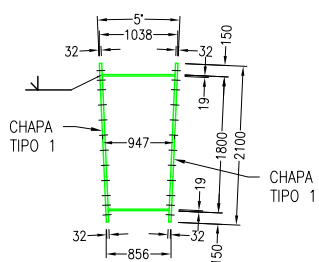

PIEZA TIPO 2.
ELEVACION LATERAL
ESCALA 1:100

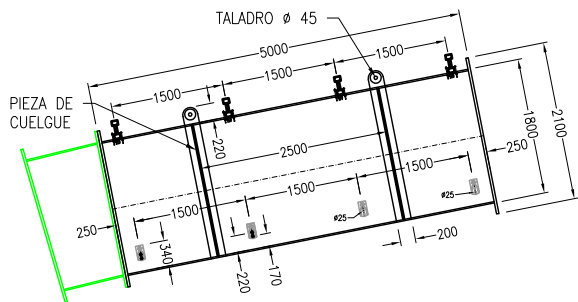

PLANTA. RIOSTRA DE ENCOFRADO
(PIEZA TIPO 1)
ESCALA 1:100

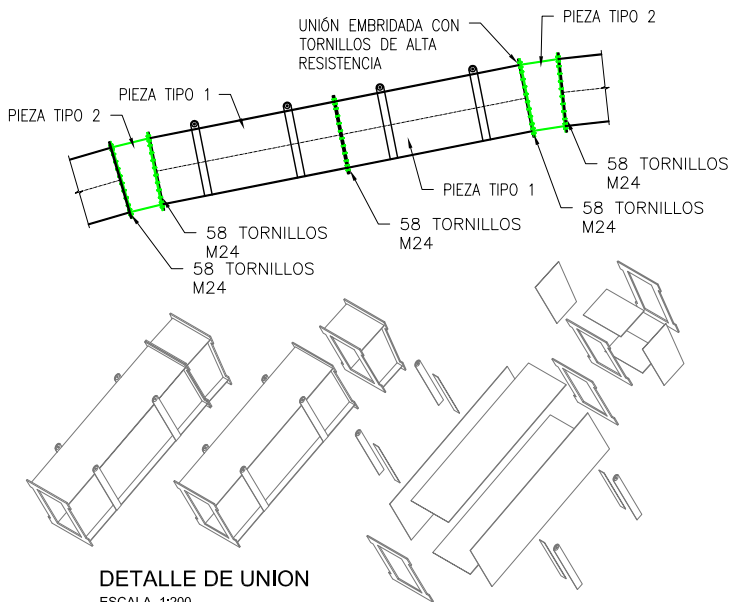

DETALLE DE UNION
ESCALA 1:200