




PONTE SULL' ARNO
AREZZO (ITALIA)-2000

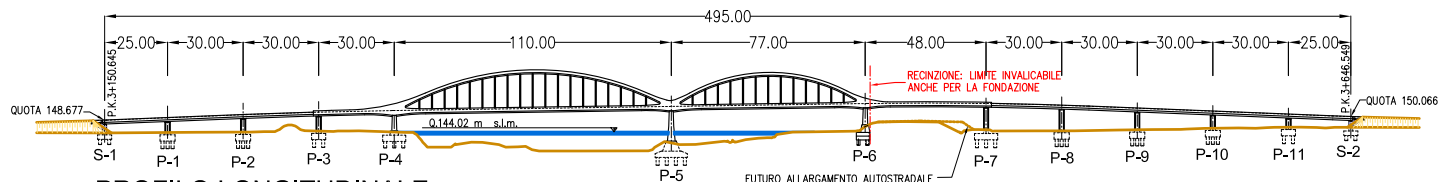


PROFILO LONGITUDINALE
SCALA 1:3000

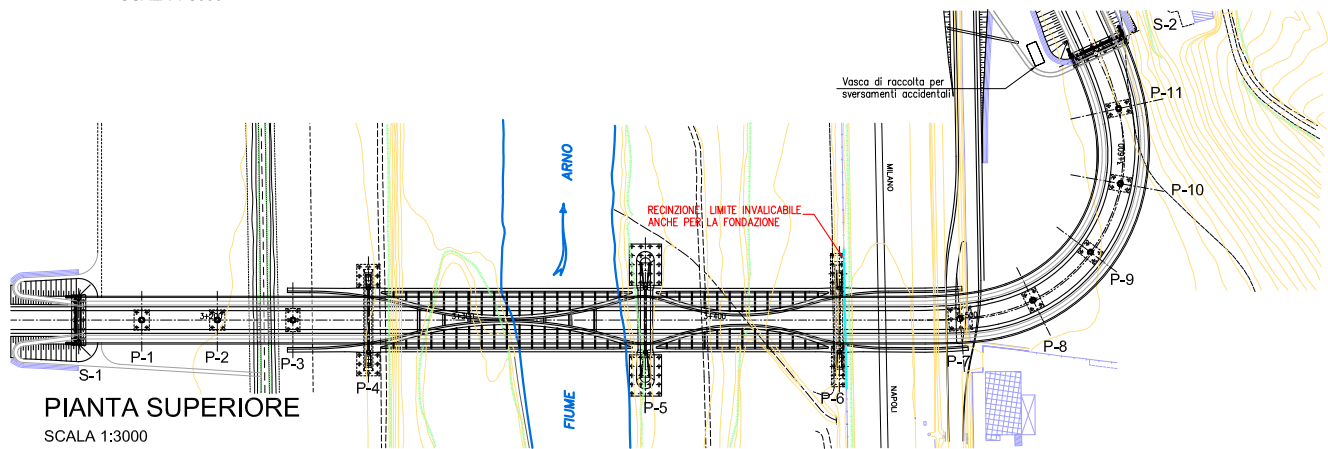


PIANTA SUPERIORE
SCALA 1:3000

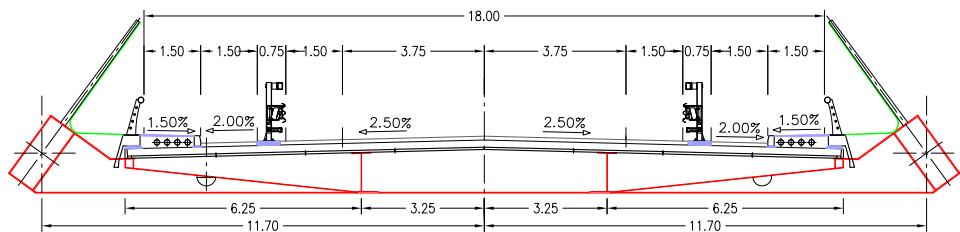


SEZIONE TIPO TRA PILE 6 E 7
SCALA 1:200

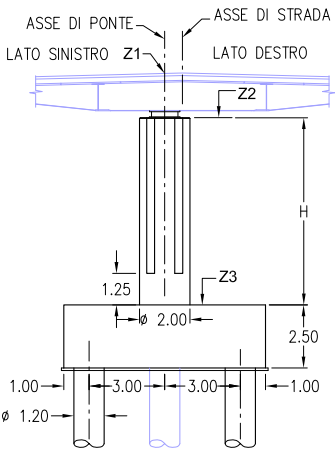


PROSPETTO FRONTALE
SCALA 1:300

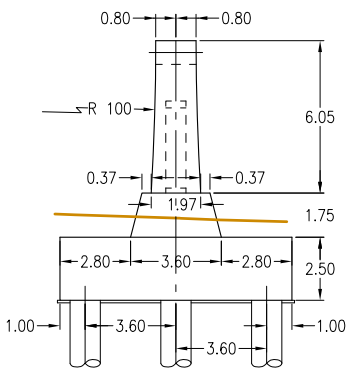


PROSPETTO LATERALE
SCALA 1:300

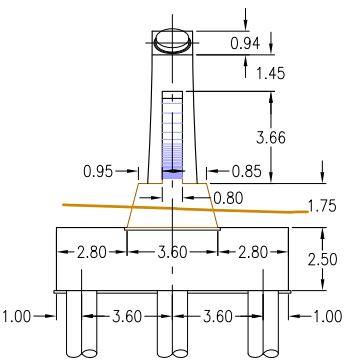

SEZIONE TRASVERSALE
SCALA 1:300

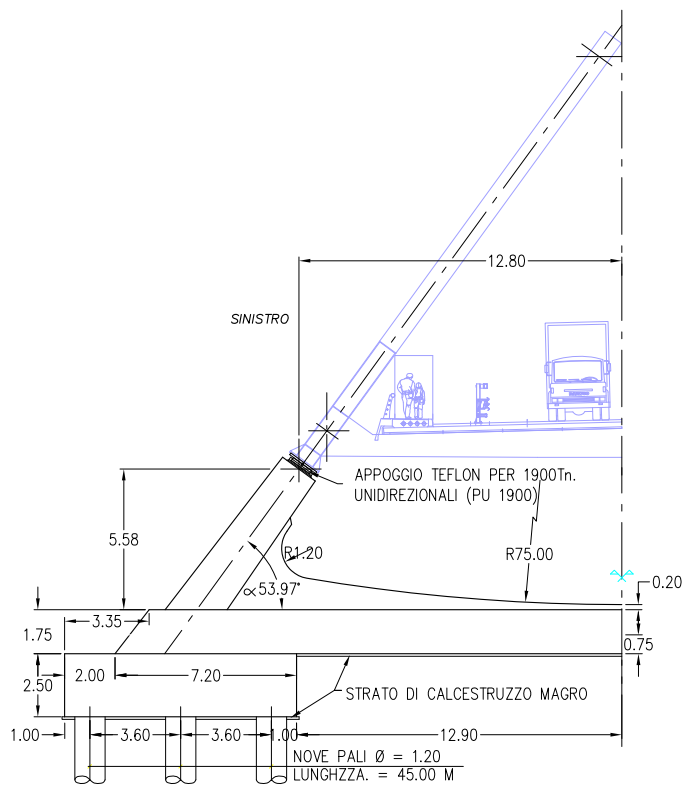

PROSPETTO FRONTALE
SCALA 1:300

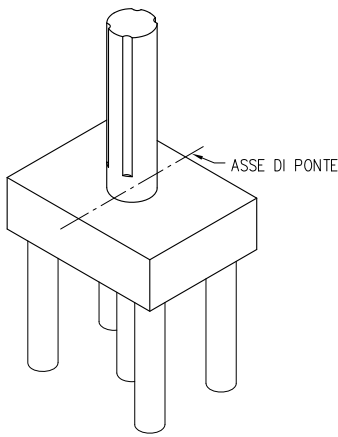

PROSPETTIVA
SCALA 1:300