


VIADUCTO SOBRE EL RIO DUERO
AUTOVIA DE LA PLATA (ZAMORA-ESPAÑA)

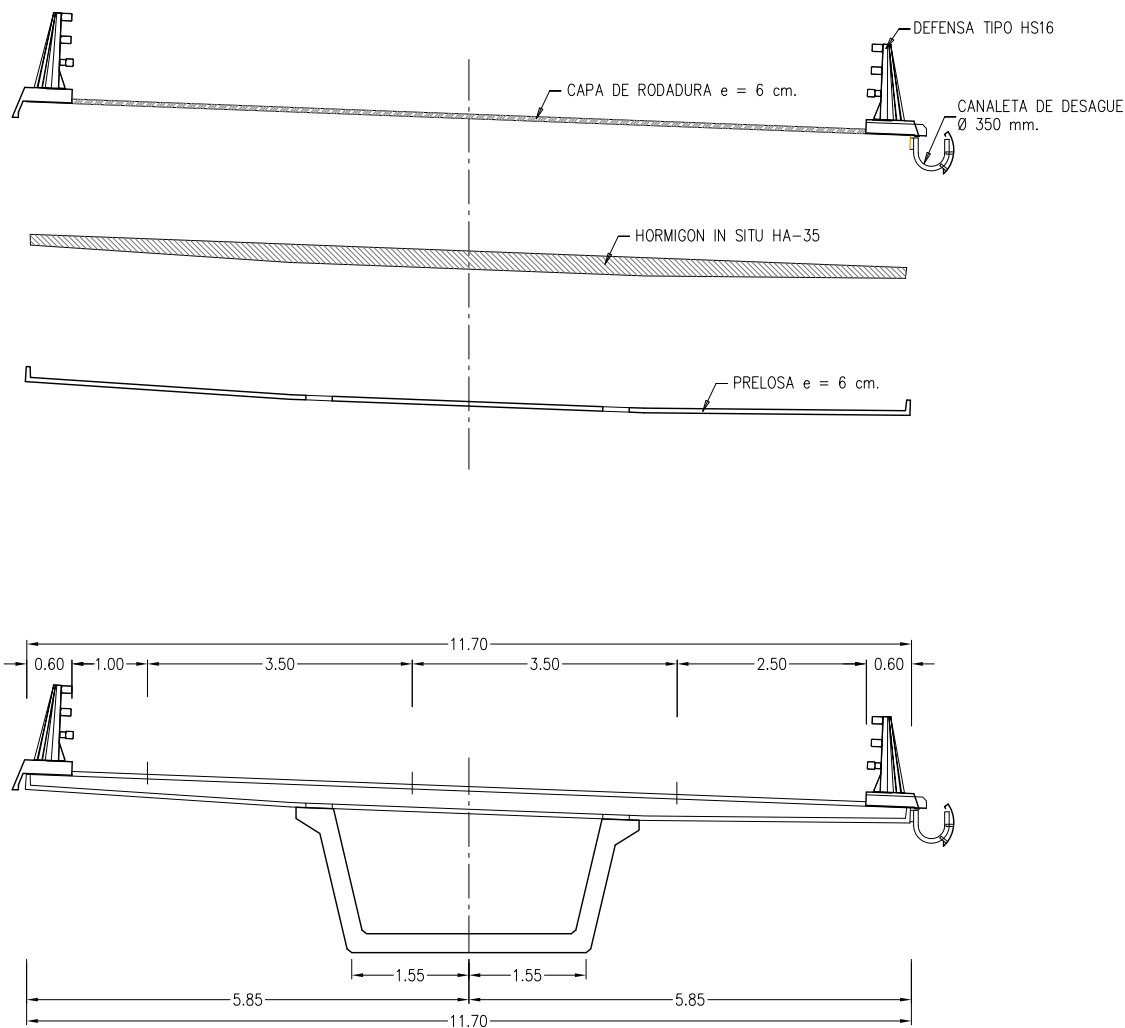

SECCION TRANSVERSAL TIPO
ESCALA 1:100