




VIADUCTO SOBRE EL RIO WATERFORD (WATERFORD-IRLANDA)

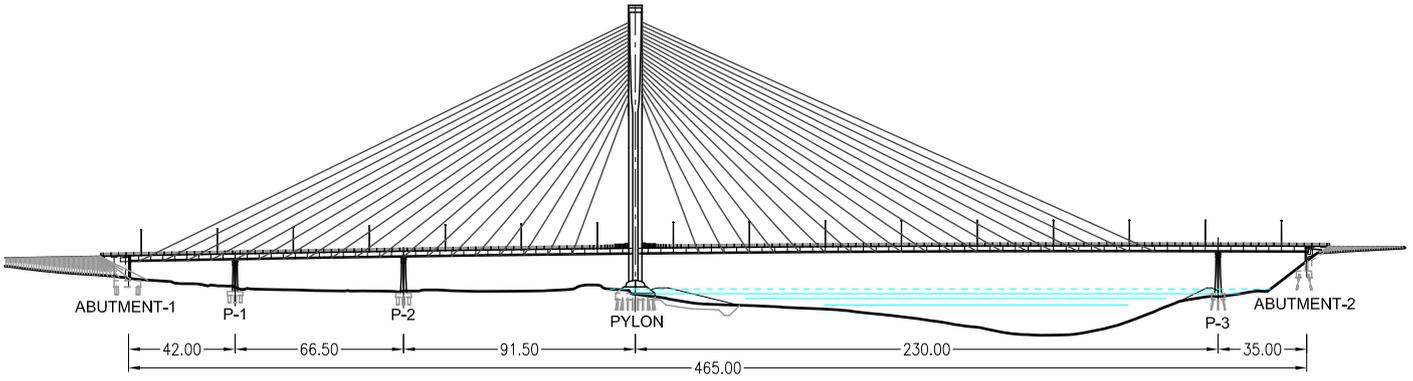

ALZADO GENERAL
ESCALA 1:3000

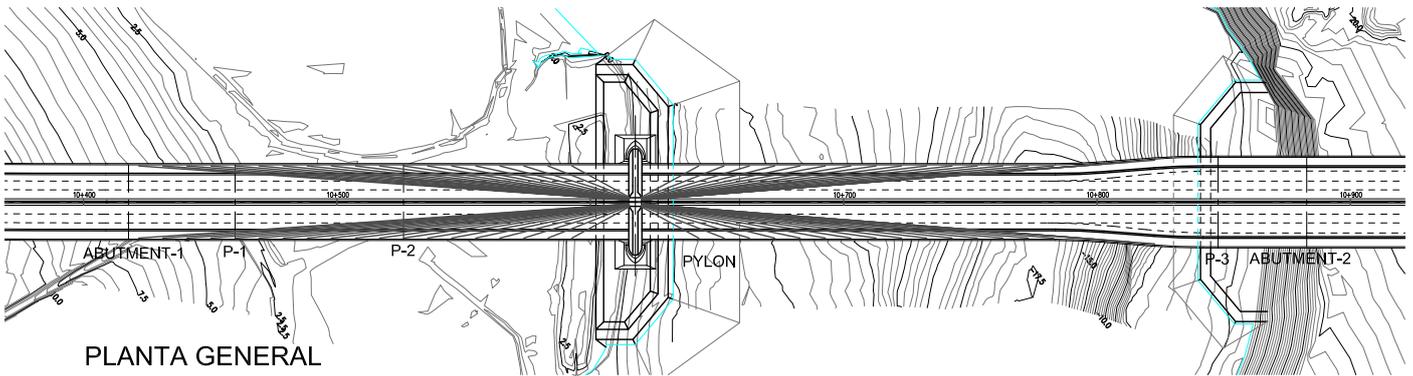


PLANTA GENERAL
ESCALA 1:3000

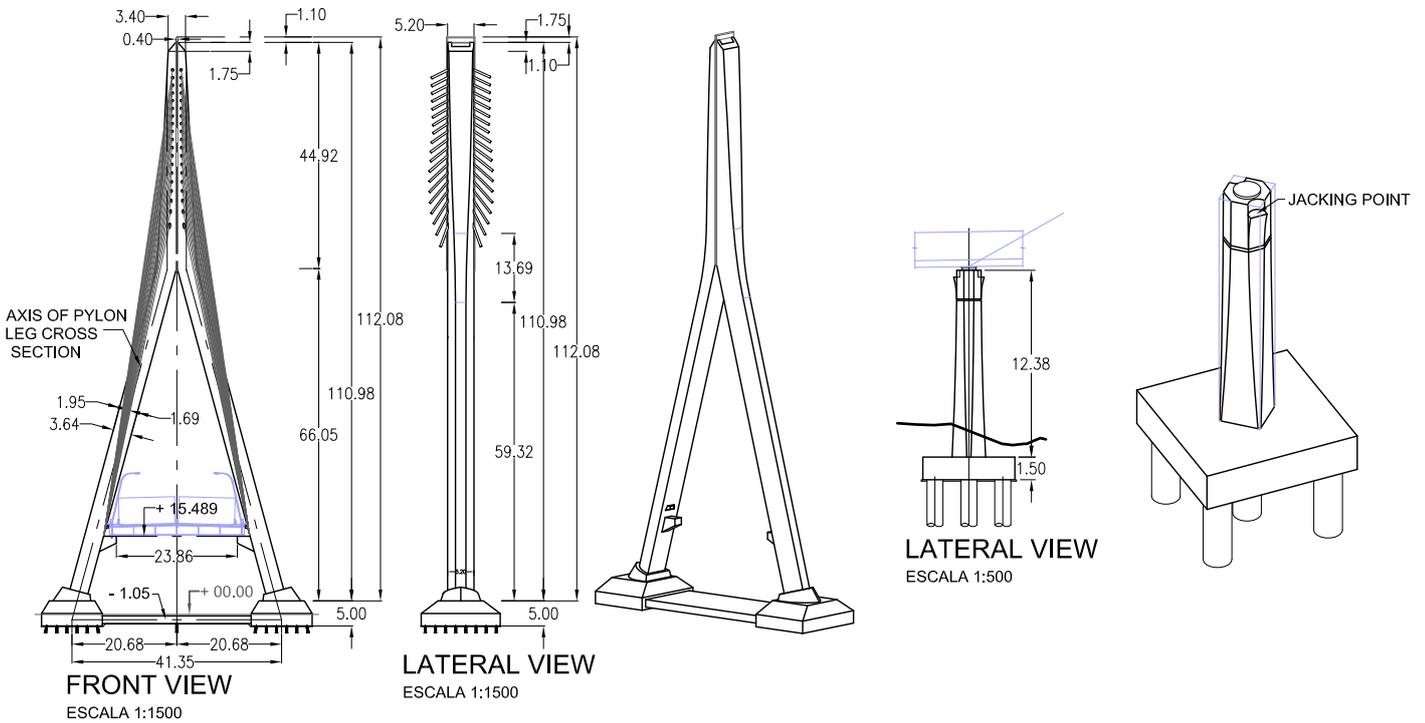


FRONT VIEW
ESCALA 1:1500

LATERAL VIEW
ESCALA 1:1500

LATERAL VIEW
ESCALA 1:500

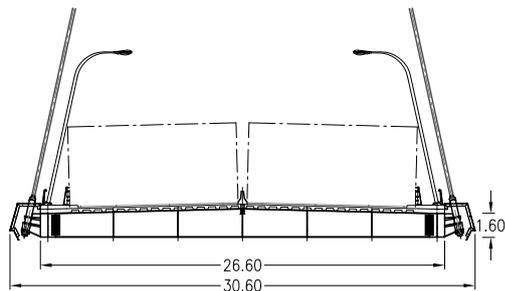

SECCION TRANSVERSAL 1
ESCALA 1:500

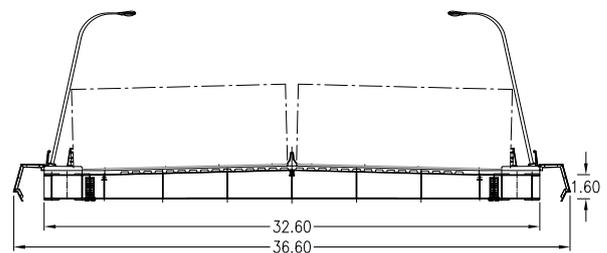

SECCION TRANSVERSAL 2
ESCALA 1:500