



PUENTE DE ESCALDES-ENGORDANY

(ANDORRA LA VELLA-ANDORRA)

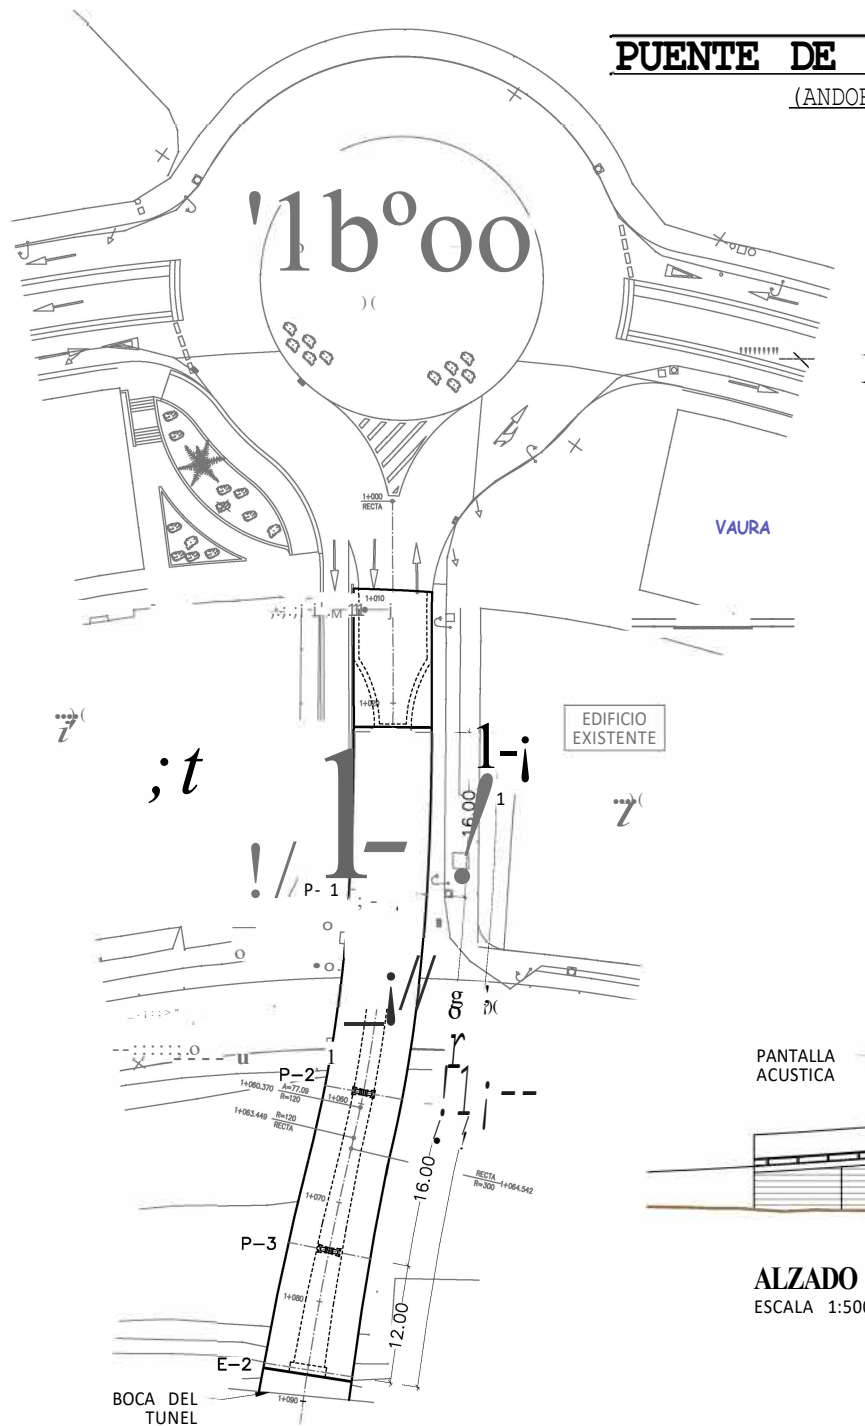


PLANTA SUPERIOR GENERAL


ESCALA 1:750

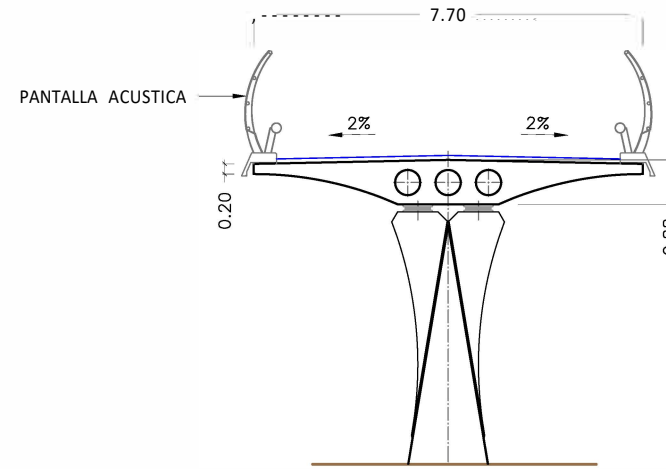

SECCION TRANSVERSAL POR PILAS
ESCALA 1:150

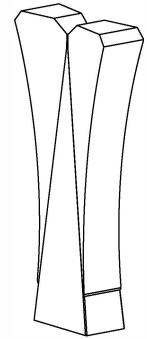

PERSPECTIVA

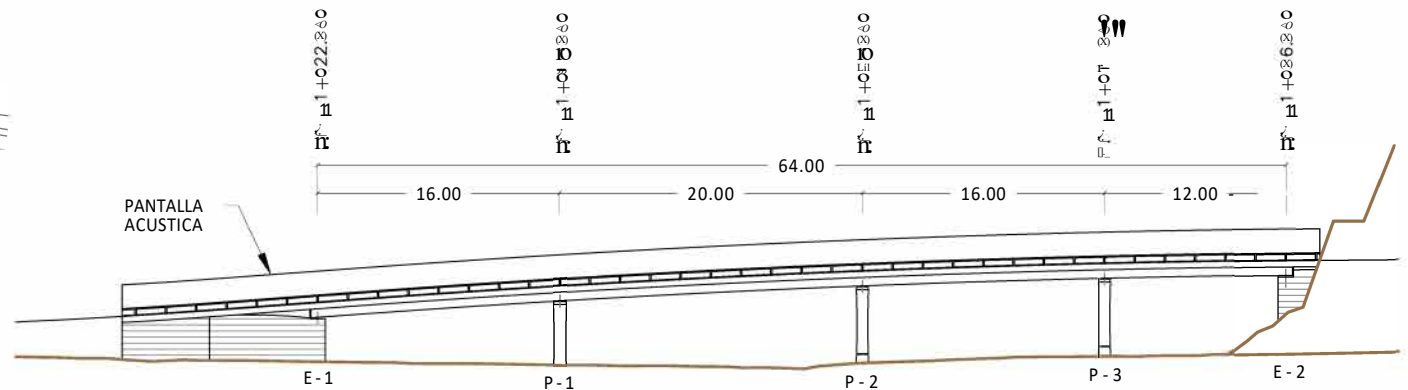

ALZADO LONGITUDINAL

ESCALA 1:500

SITUACIÓN EN COORD. GPS
42°30'37.82"N
1°31'59.53"E