




VIADUCTO DE BESAYA
(CANTABRIA-ESPAÑA)

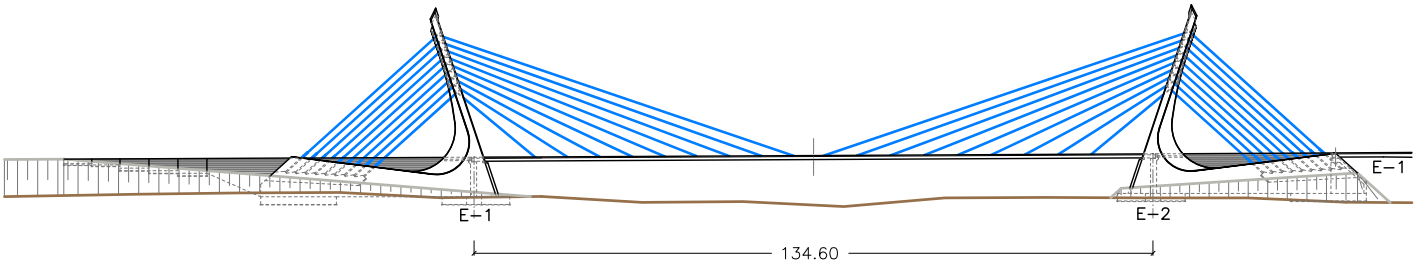


ALZADO GENERAL
ESCALA 1:1500

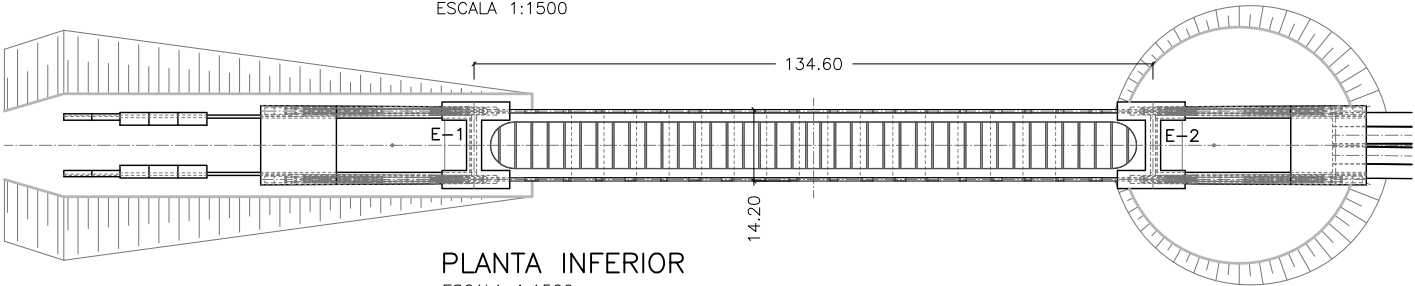


PLANTA INFERIOR
ESCALA 1:1500

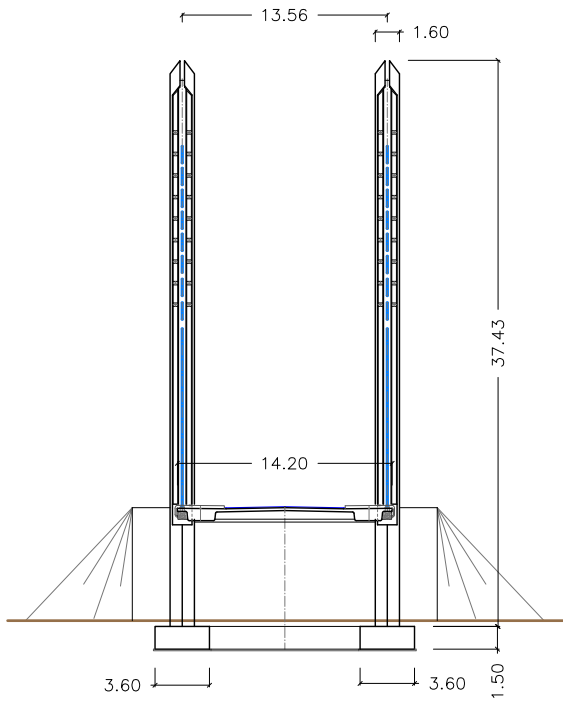

ALZADO FRONTAL DE PILA
ESCALA 1:500

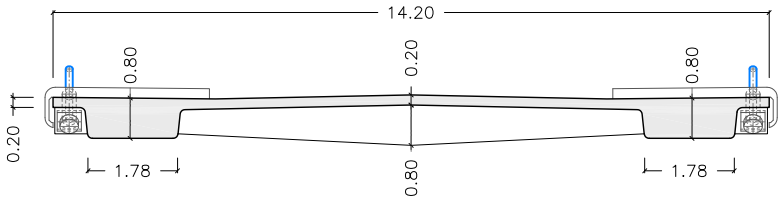

SECCION TRANSVERSAL
ESCALA 1:150

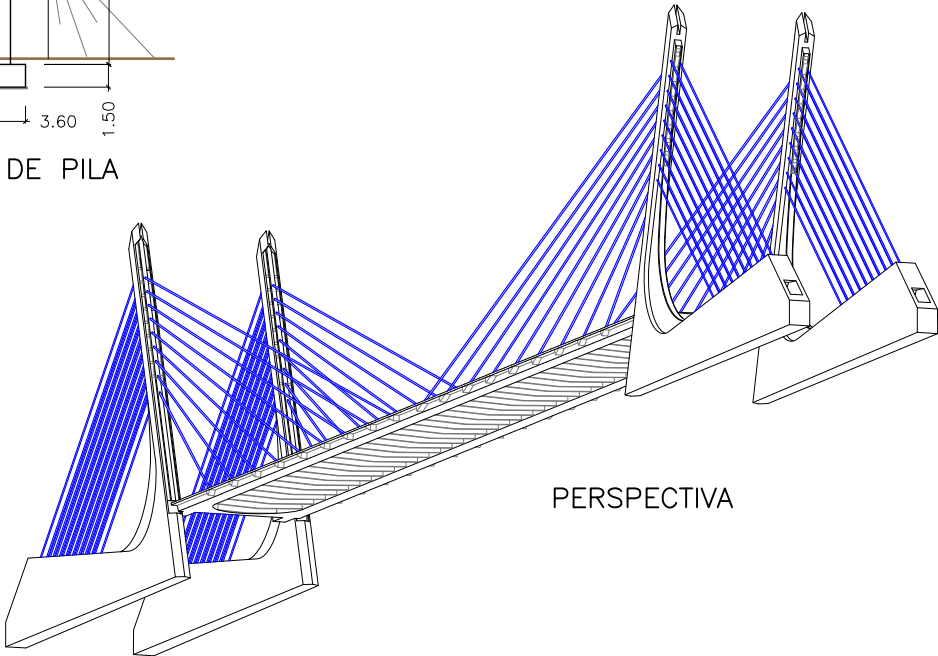

PERSPECTIVA