



# VIADUCTO DE ARBIZELAI

(GUIPÚZCOA-ESPAÑA)

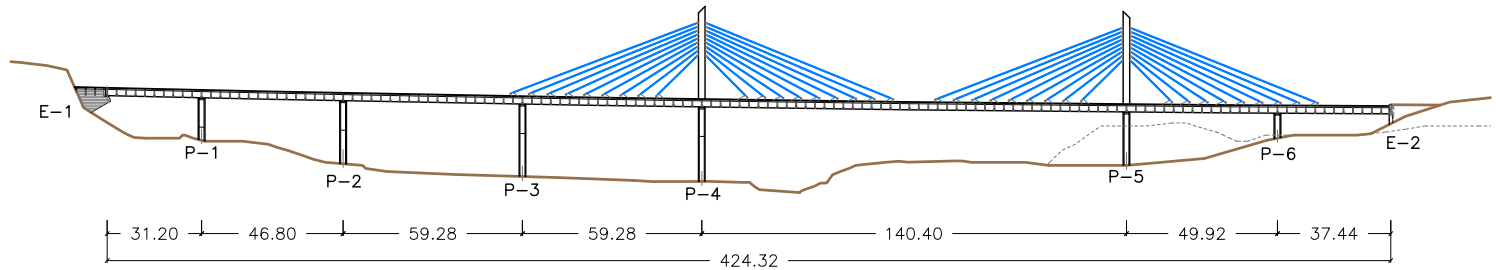


ALZADO GENERAL

ESCALA 1:2500

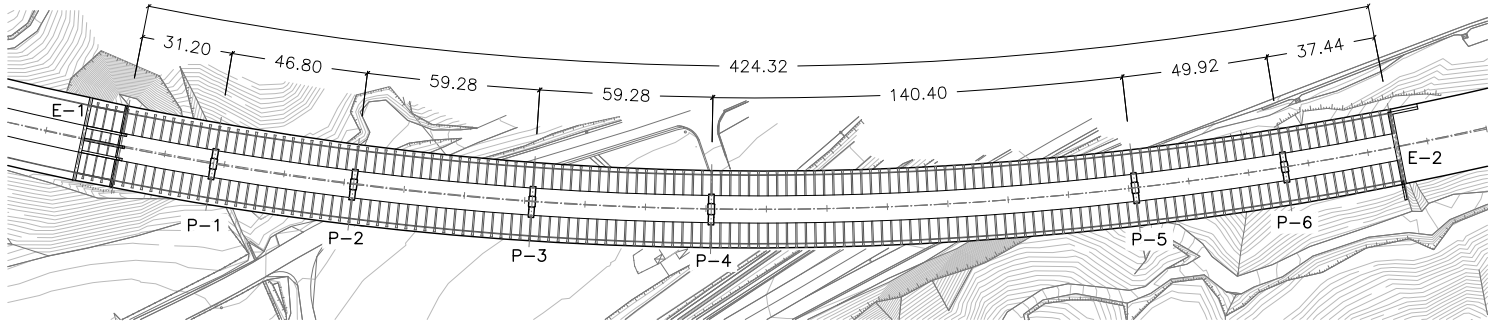


PLANTA INFERIOR

ESCALA 1:2500

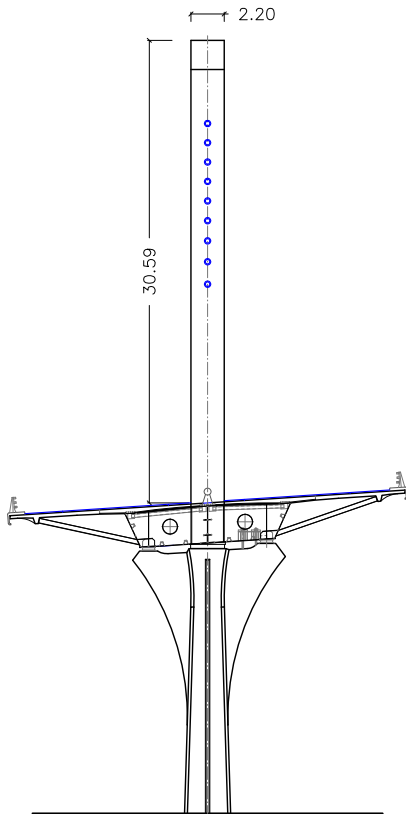


SECCIÓN TRANSVERSAL POR TORRE

ESCALA 1:500

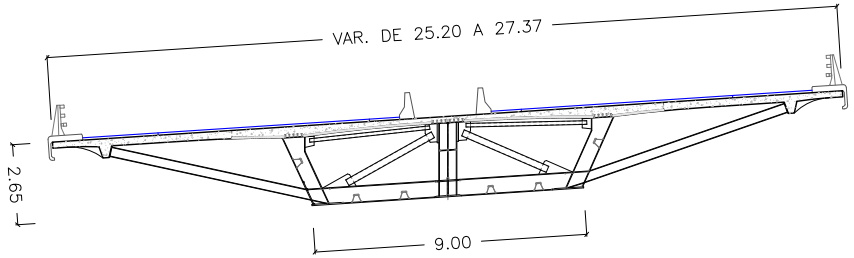

SECCIÓN TRANSVERSAL  
TRAMO DE ACCESO

ESCALA 1:250

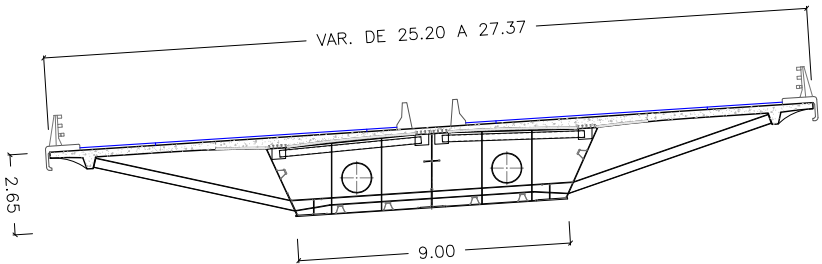

SECCIÓN TRANSVERSAL  
TRAMO ATIRANTADO

ESCALA 1:250

SITUACIÓN EN COORD. UTM  
X:540679.00  
Y:4765963.00