




**PUENTE DE BASAGOITI**  
(GUIPÚZCOA-ESPAÑA)

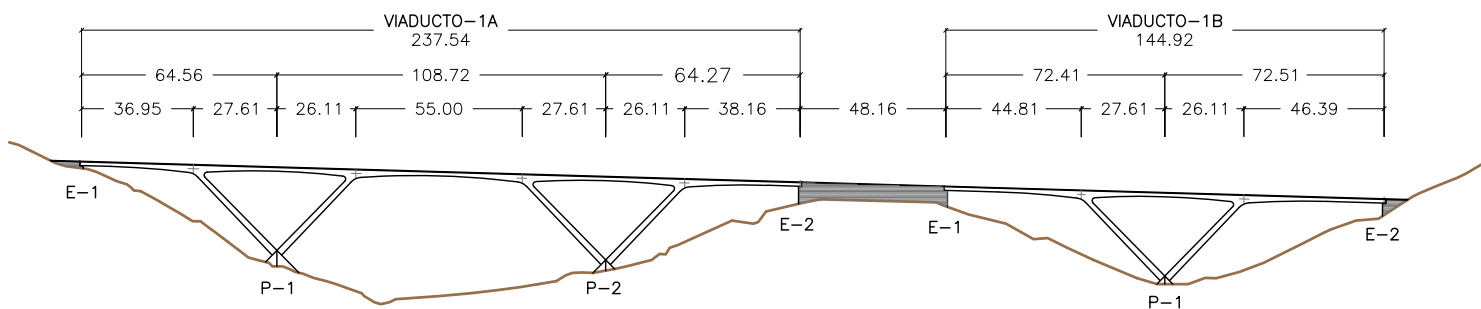


ALZADO LONGITUDINAL POR EJE DE VIADUCTO-1A y VIADUCTO-1B  
ESCALA 1:2500

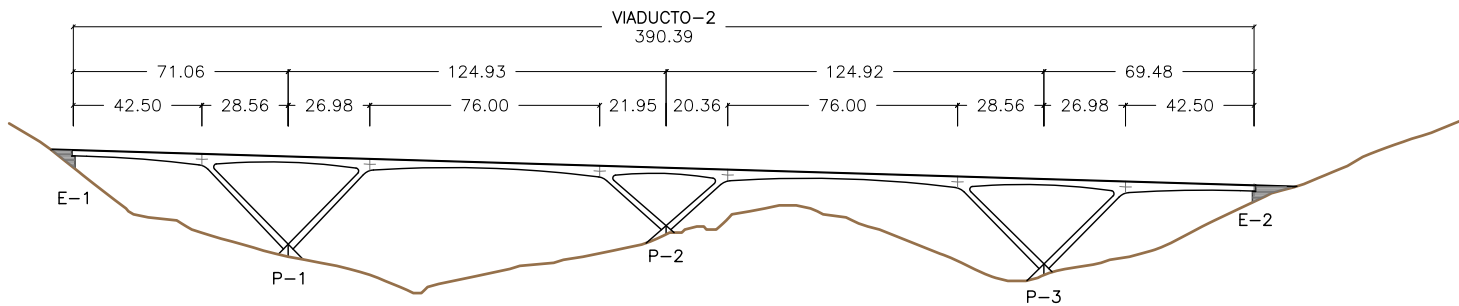


ALZADO LONGITUDINAL POR EJE DE VIADUCTO-2  
ESCALA 1:2500

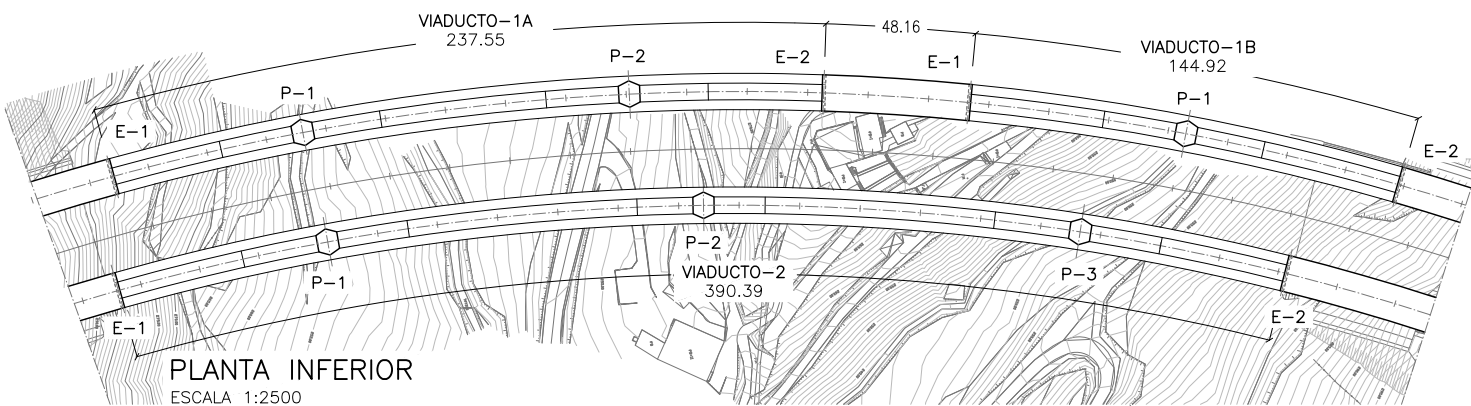

PLANTA INFERIOR  
ESCALA 1:2500

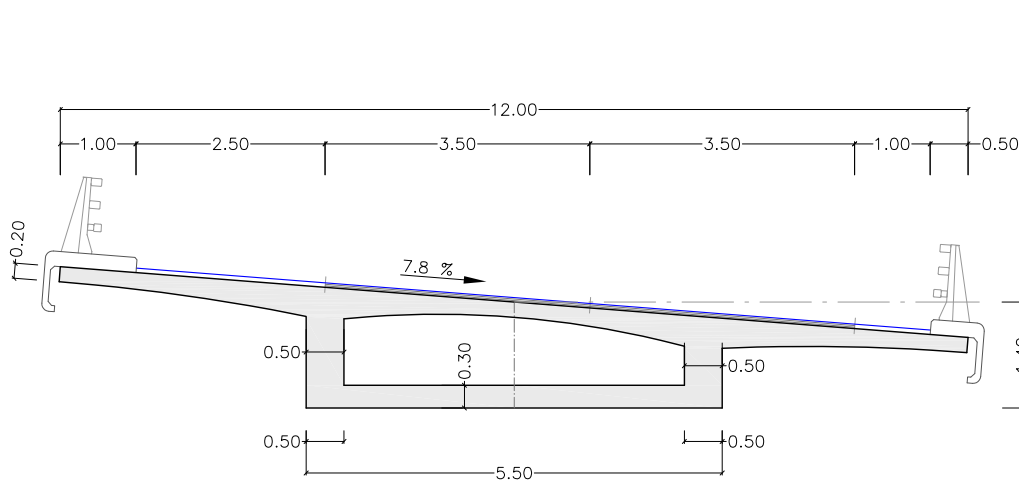

SECCIÓN POR CENTRO DE VANO  
ESCALA 1:100

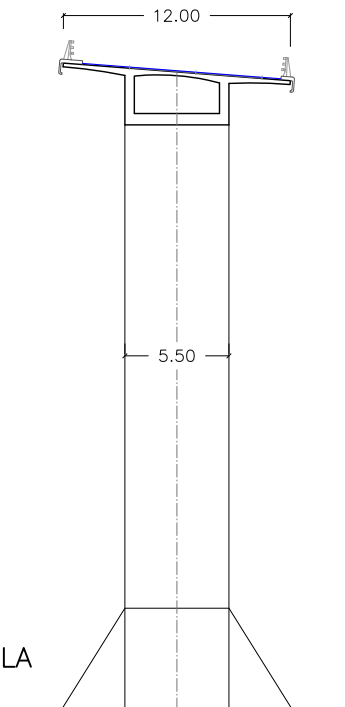

SECCIÓN POR PILA  
ESCALA 1:400

SITUACIÓN EN COORD. UTM  
X:539869.03  
Y:4765187.88