

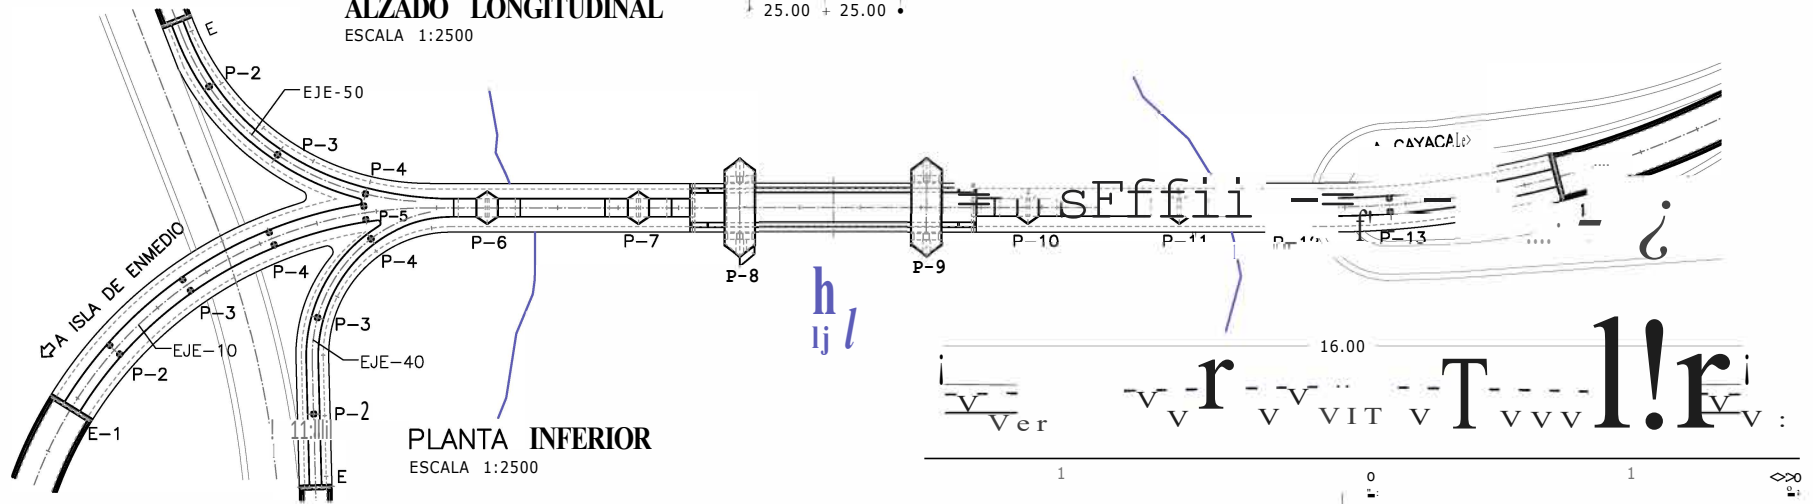


# **PUENTE DE ALBATROS-PUENTE BASCULANTE** (LÁZARO CARDENAS-MÉXICO)

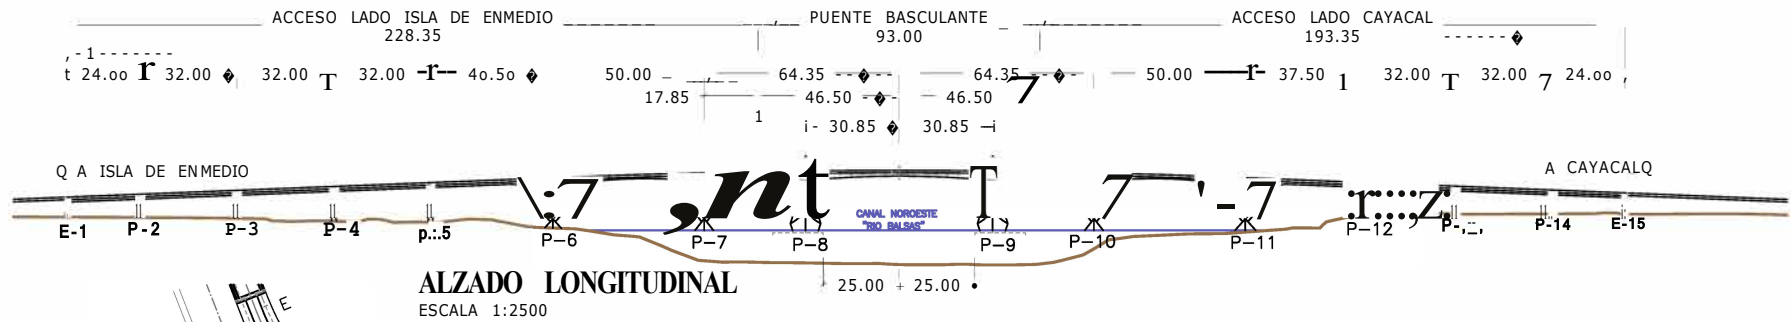


## **SECCIÓN POR PUENTE BASCULANTE** ESCALA 1:150

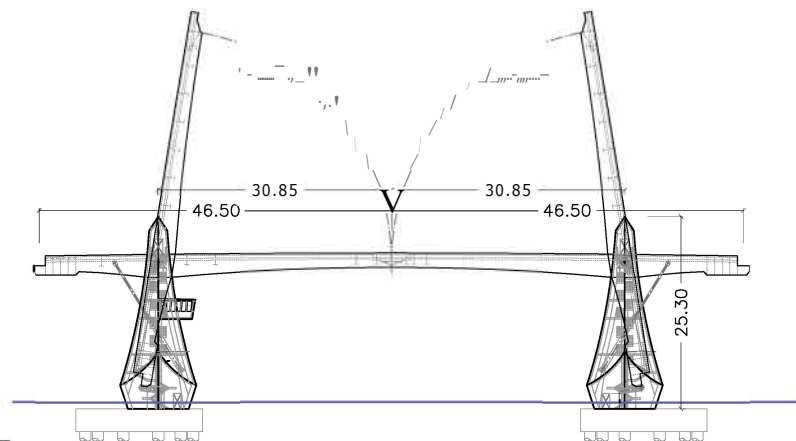

**ALZADO FRONTAL PUENTE BASCULANTE**  
ESCALA 1:1000

## **PERSPECTIVA DE LA TORRE**

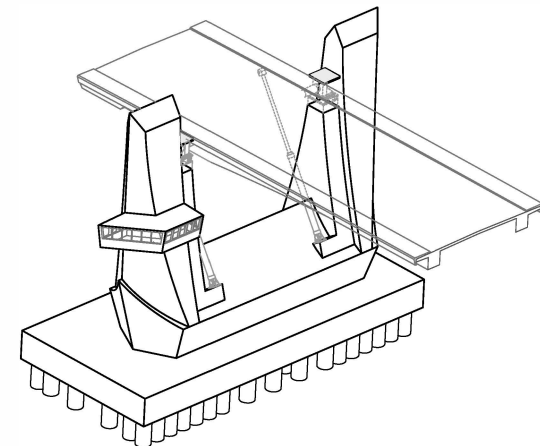

SITUACIÓN EN COORD. UTM  
X:798169.87  
Y:1985646.65