

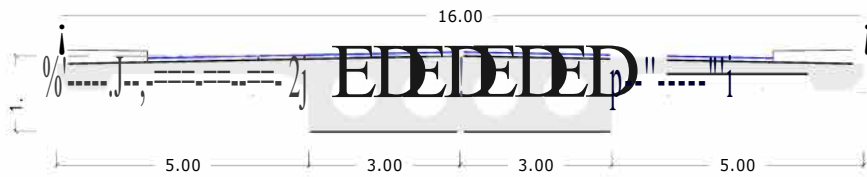
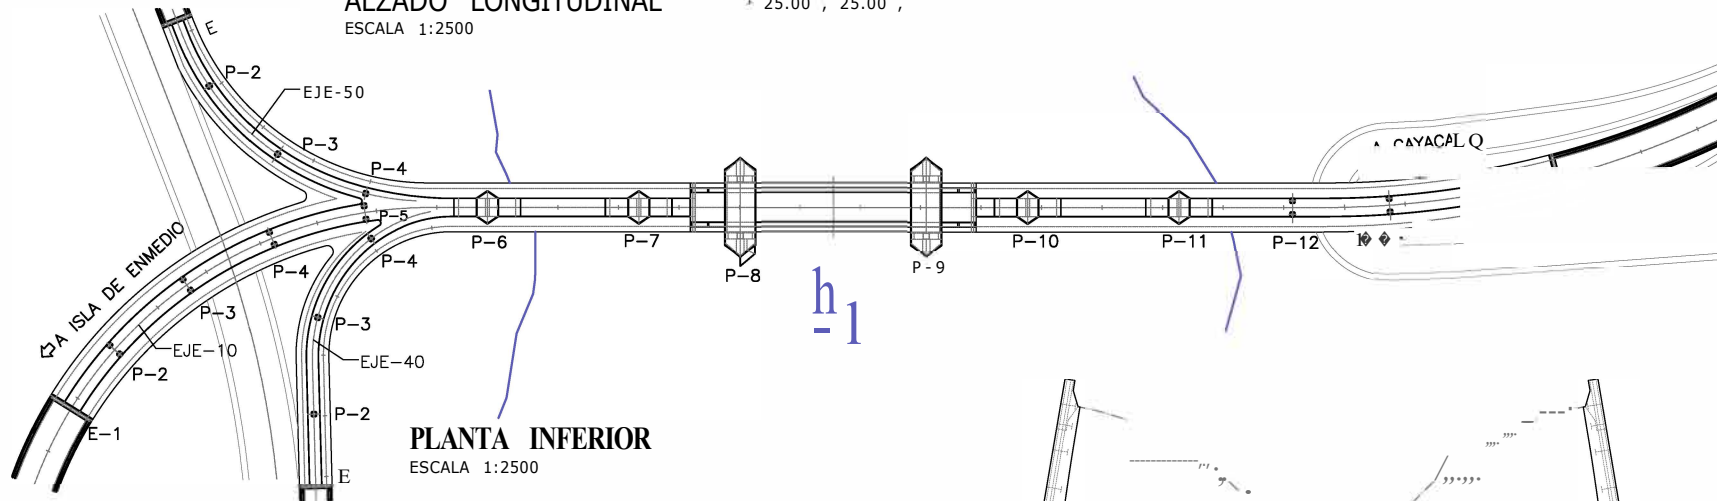



# PUENTE DE ALBATROS (LÁZARO CARDENAS-MÉXICO)

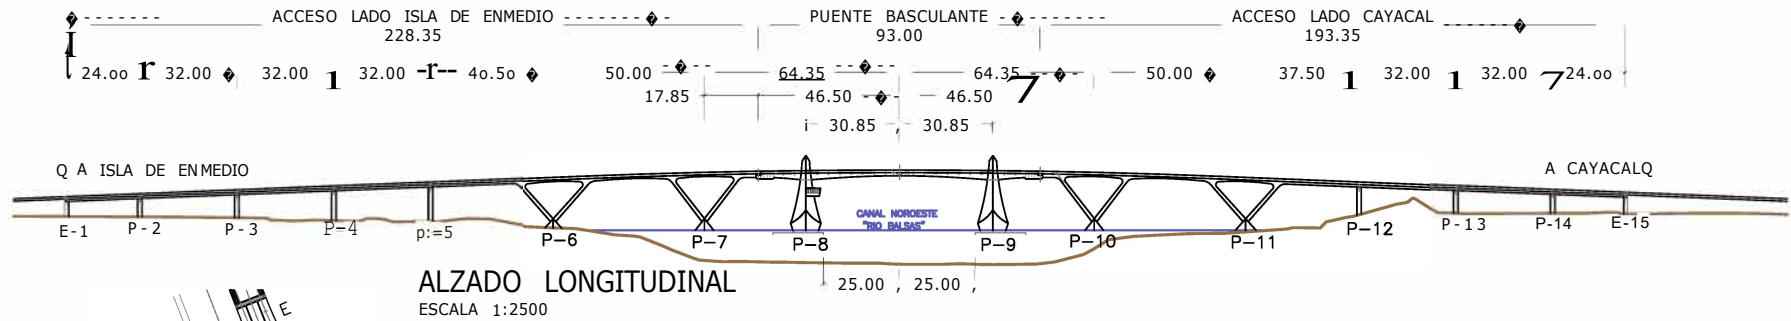

SECCIÓN POR PUENTE DE ACCESO  
ESCALA 1:150

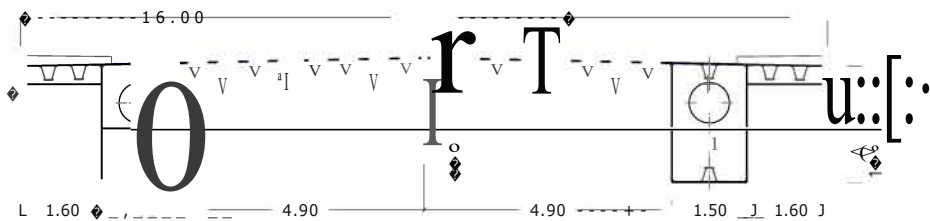

SECCIÓN POR PUENTE BASCULANTE  
ESCALA 1:150

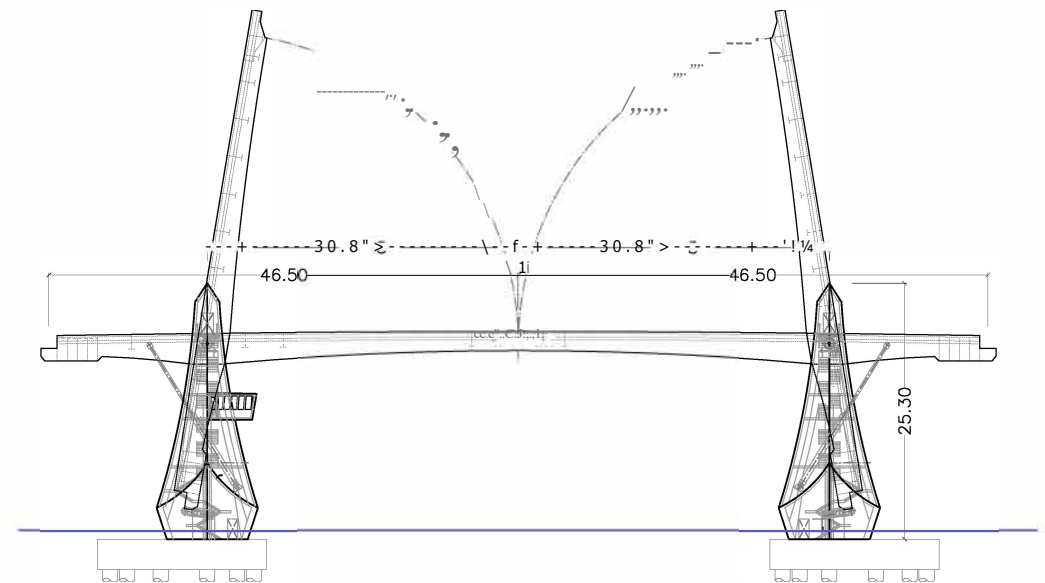

ALZADO FRONTAL PUENTE BASCULANTE  
ESCALA 1:750

SITUACIÓN EN COORD. UTM  
X:798169.87  
Y:1985646.65