



VIADUCTO DE BOCA-OESTE

(LA MASSANA-ANDORRA)

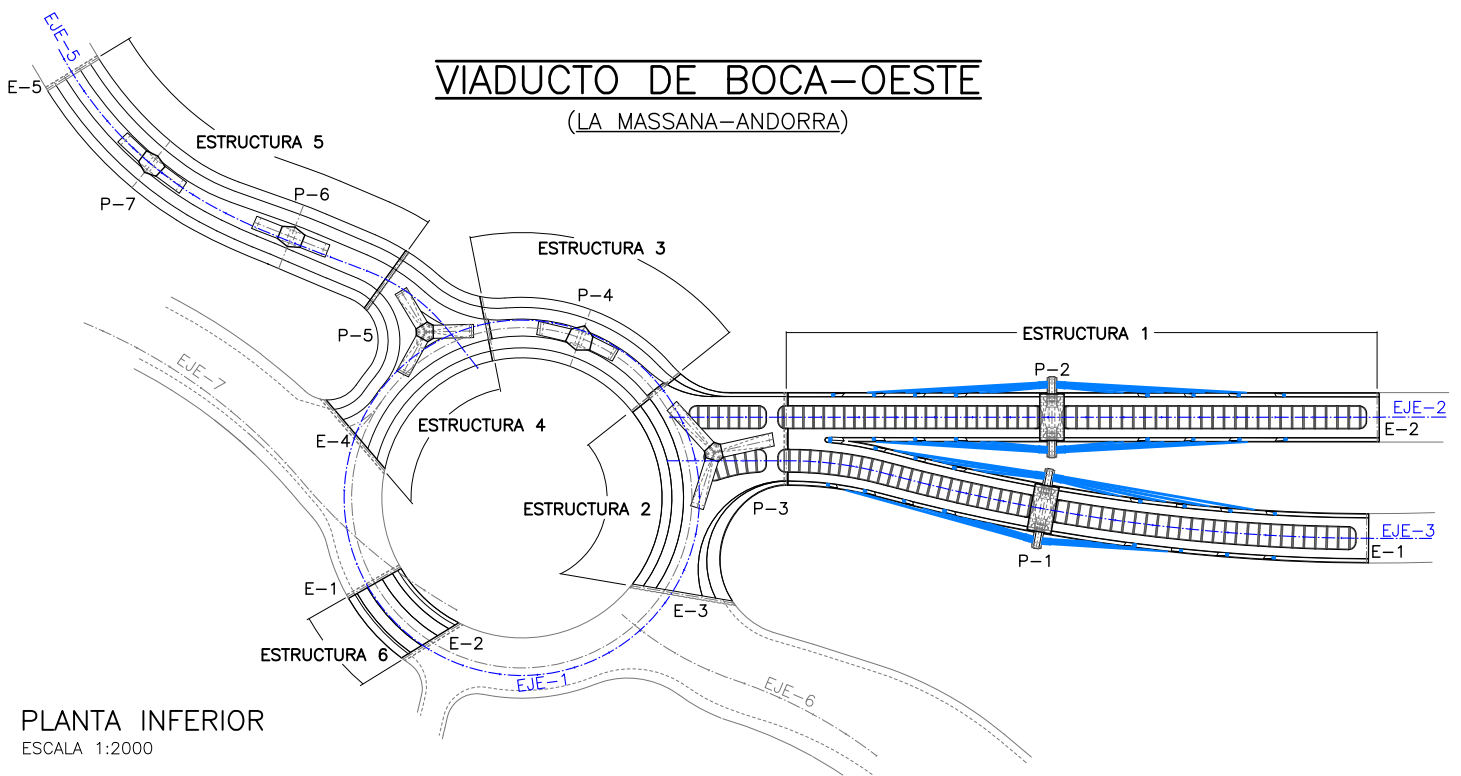

PLANTA INFERIOR


ESCALA 1:2000

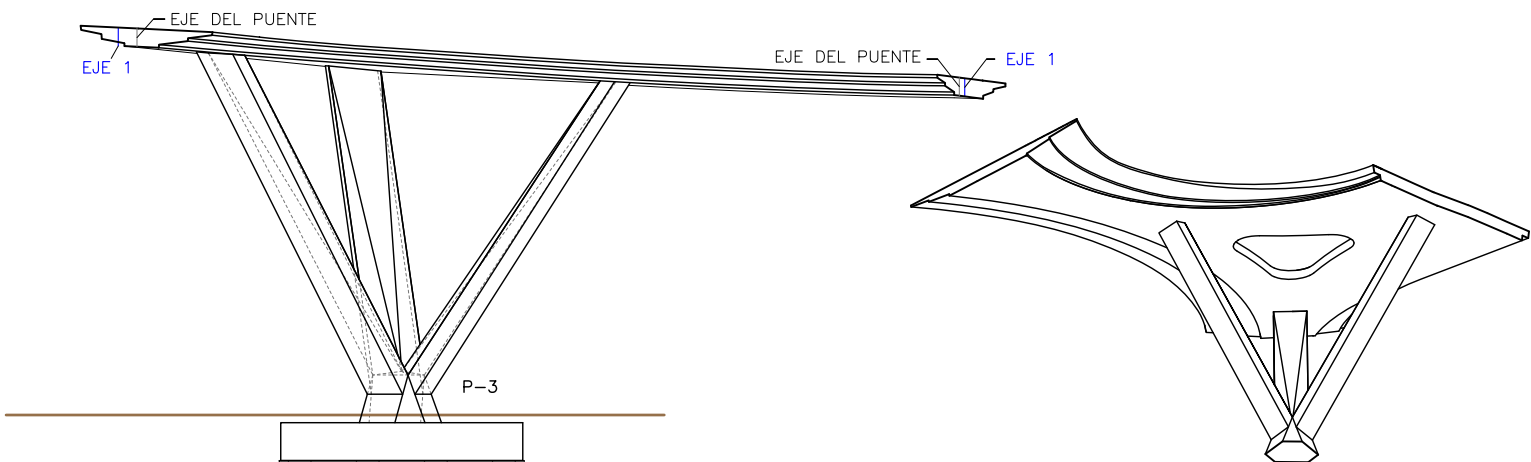

ESTRUCTURA 2
ALZADO PILA 3


ESCALA 1:500

ESTRUCTURA 2. PERSPECTIVA PILA 3

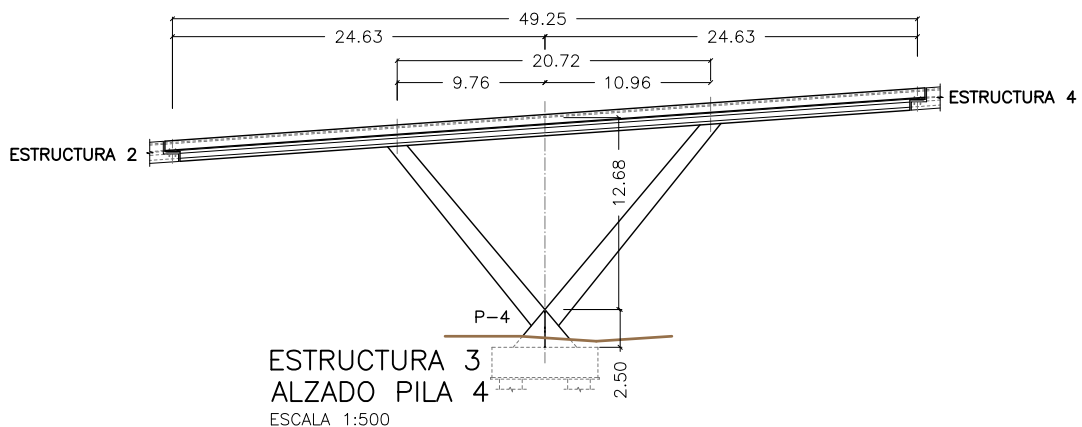

ESTRUCTURA 3
ALZADO PILA 4

ESCALA 1:500

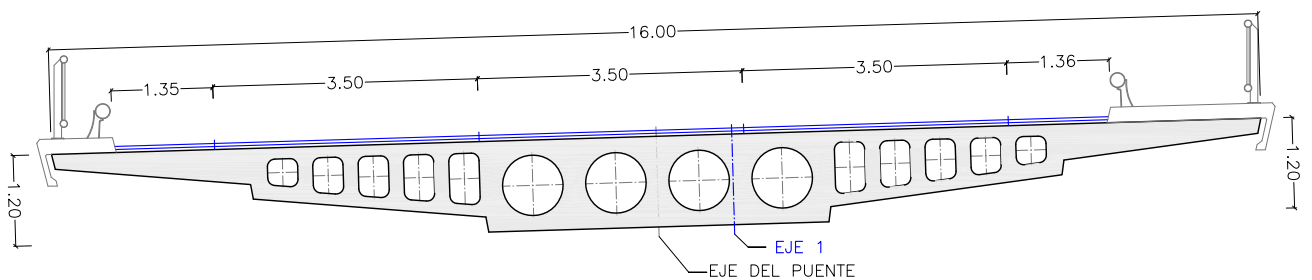

ESTRUCTURA 3
SECCION TRANSVERSAL TIPO

ESCALA 1:100