



VIADUCTO DE BOCA-OESTE


(LA MASSANA-ANDORRA)

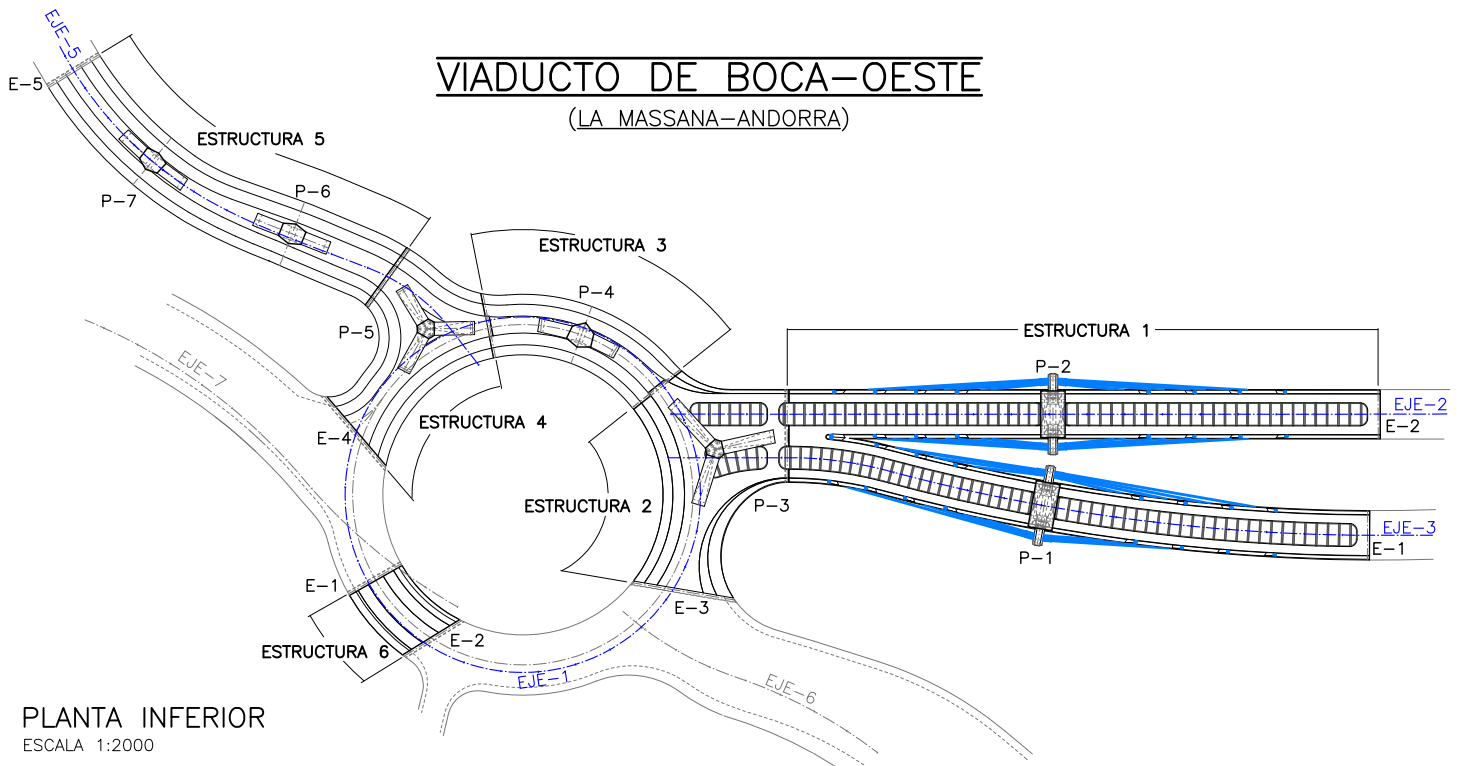


PLANTA INFERIOR
ESCALA 1:2000

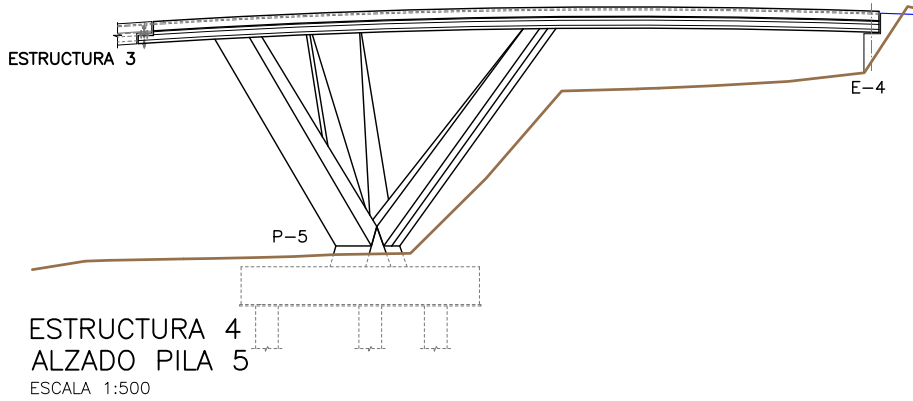


ESTRUCTURA 4
ALZADO PILA 5
ESCALA 1:500

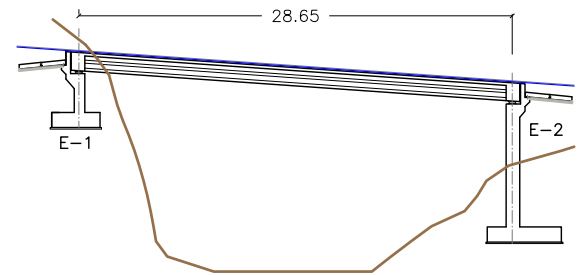

ESTRUCTURA 6
ALZADO LONGITUDINAL
ESCALA 1:500

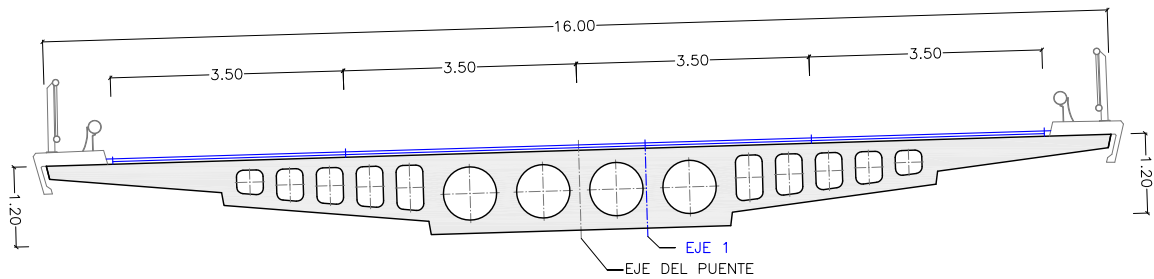

ESTRUCTURA 4
SECCION TRANSVERSAL TIPO
ESCALA 1:100

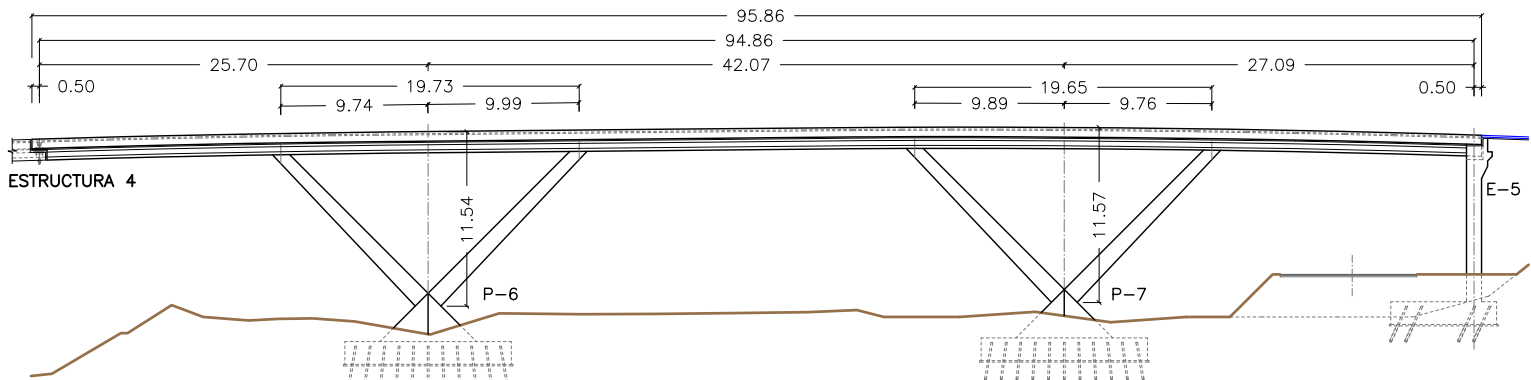

ESTRUCTURA 5
ALZADO LONGITUDINAL
ESCALA 1:500