



# VIDALTA


(CIUDAD DE MÉXICO-MÉXICO)

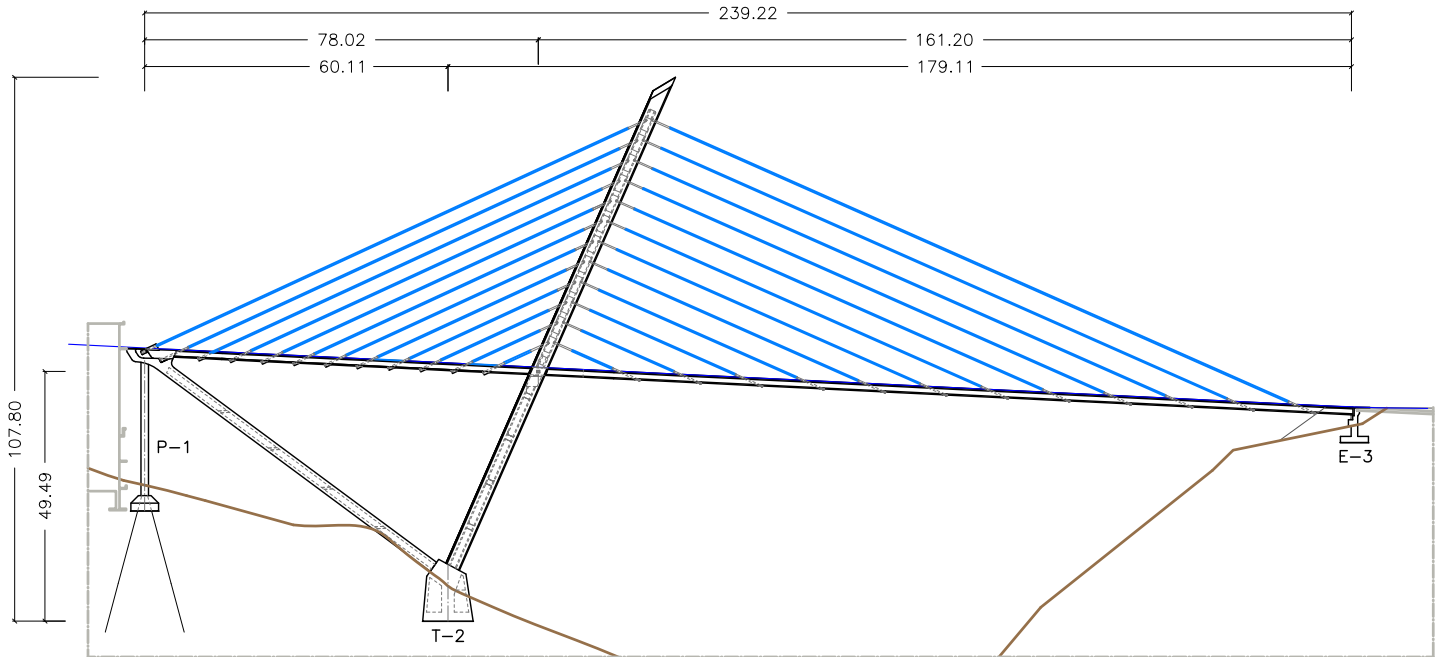


ALZADO LONGITUDINAL  
ESCALA 1:1500

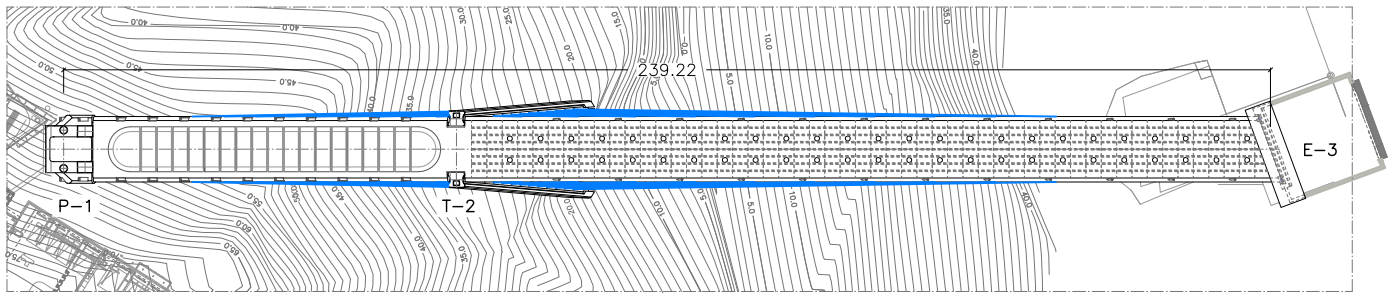


PLANTA INFERIOR  
ESCALA 1:1500

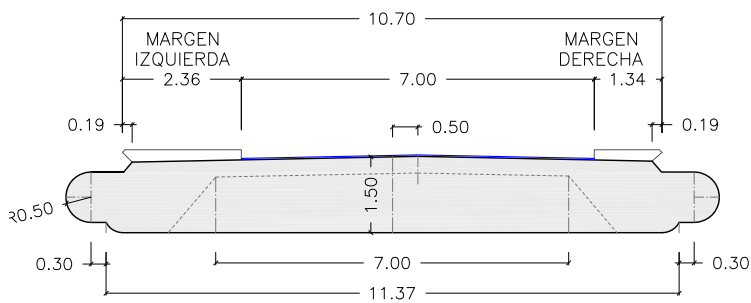

SECCIÓN POR COSTILLA.  
VANO DE COMPENSACIÓN  
ESCALA 1:150

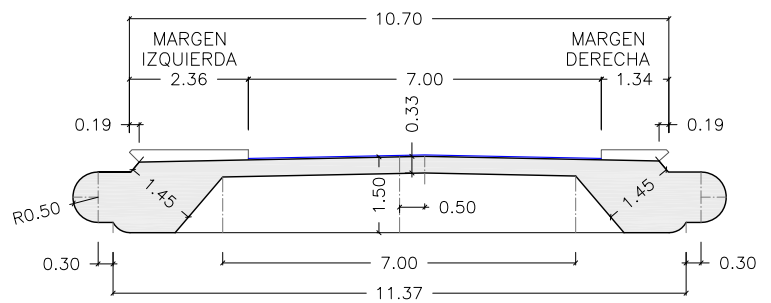

SECCIÓN ENTRE COSTILLAS  
VANO DE COMPENSACIÓN  
ESCALA 1:150

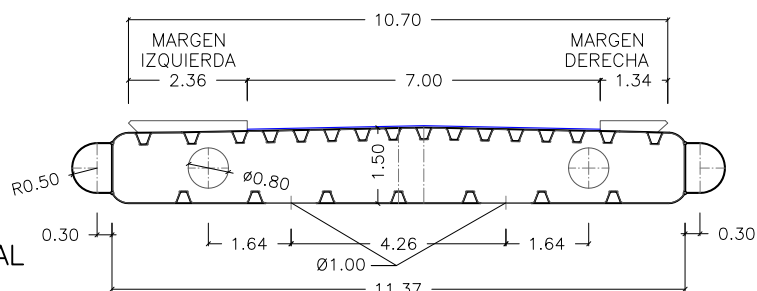

SECCIÓN VANO PRINCIPAL  
ESCALA 1:150

SITUACIÓN EN COORD. UTM  
X:472557.03  
Y:2144405.00