


PUENTE SOBRE EL RIO CADAGUA


VIADUCTOS

(VIZCAYA-ESPAÑA)

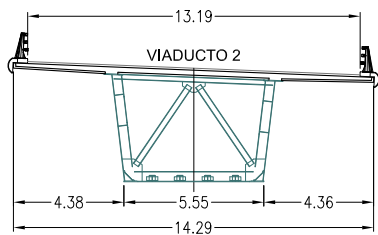


SECCION TRANSVERSAL TIPO VIADUCTO 2

ESCALA 1:300

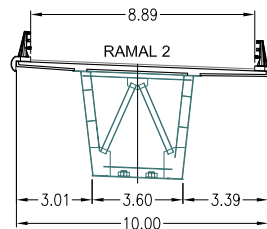



SECCION TRANSVERSAL TIPO RAMAL 2

ESCALA 1:300

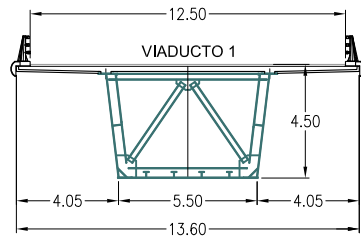


SECCION TRANSVERSAL TIPO VIADUCTOS 1 Y 4

ESCALA 1:300

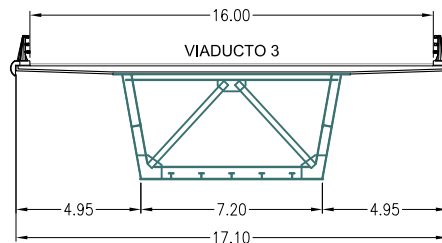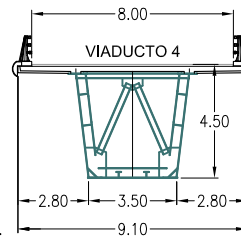

SECCION TRANSVERSAL TIPO VIADUCTO 3

ESCALA 1:300

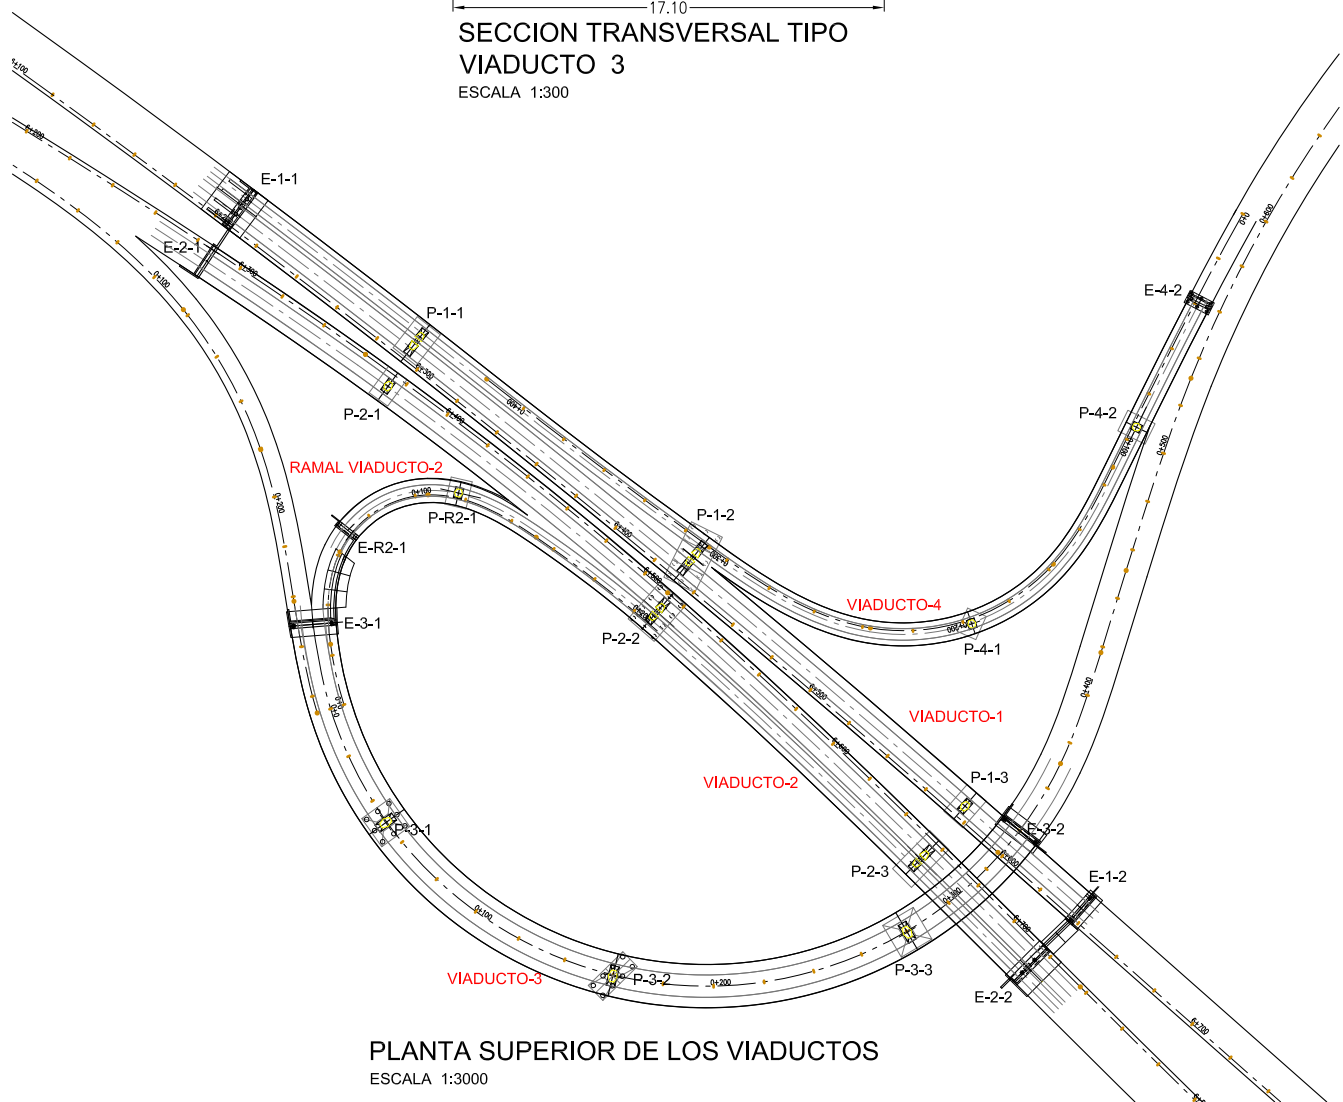

PLANTA SUPERIOR DE LOS VIADUCTOS

ESCALA 1:3000