


PUENTE SOBRE EL RIO CADAGUA


VIADUCTO 3

(VIZCAYA-ESPAÑA)

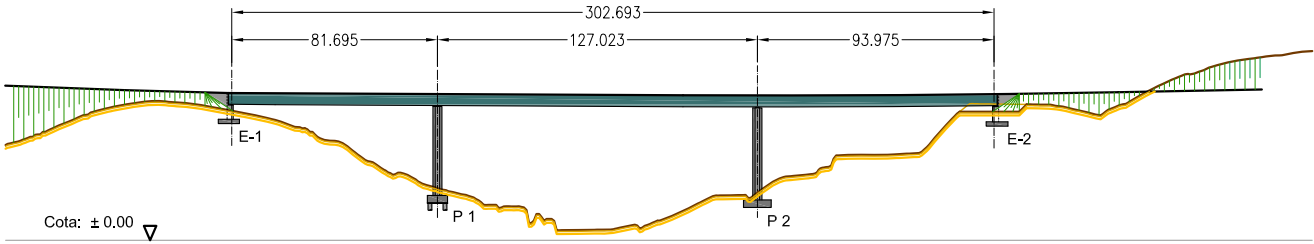


ALZADO DESARROLLADO DE VIADUCTO 3

ESCALA 1:3000

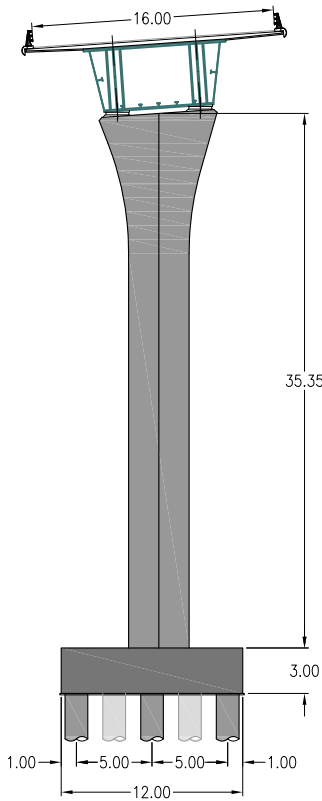


ALZADO DE PILA 1

ESCALA 1:500

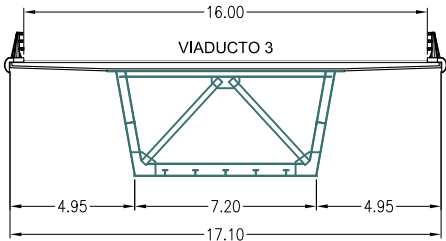

SECCION TRANSVERSAL TIPO

ESCALA 1:300

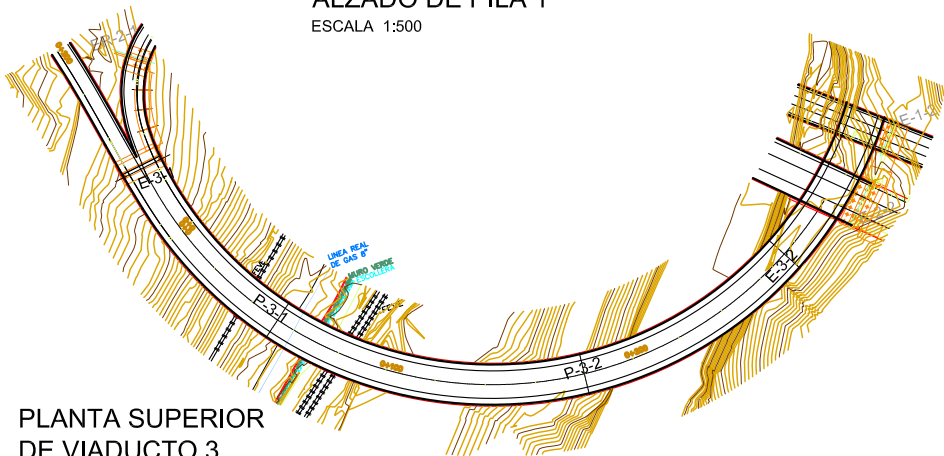

PLANTA SUPERIOR DE VIADUCTO 3

ESCALA 1:3000