

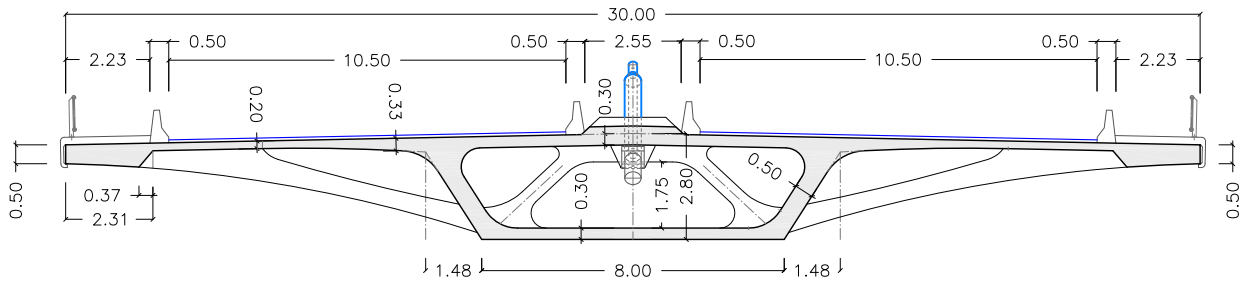
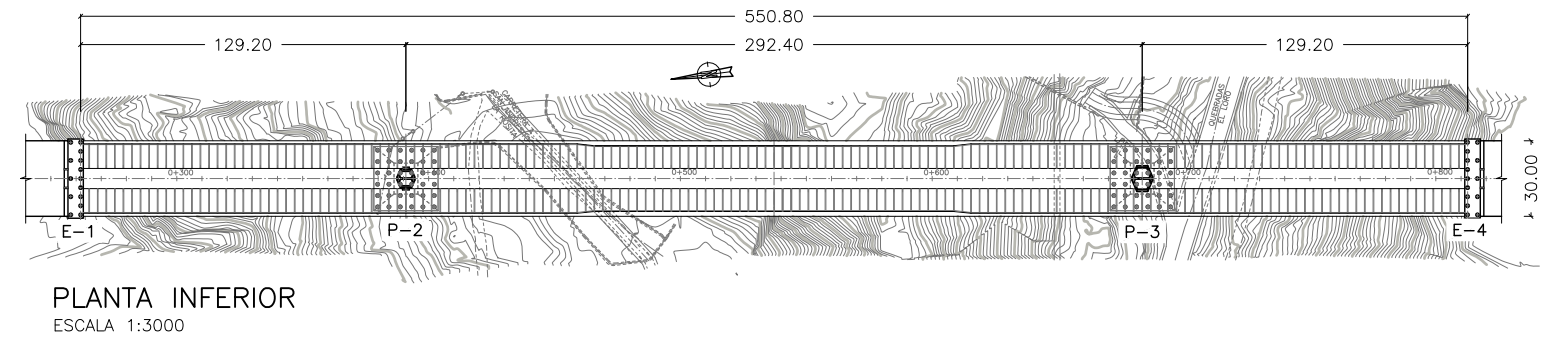


# VIADUCTO CARRERA NOVENA

(BUCARAMANGA—COLOMBIA)

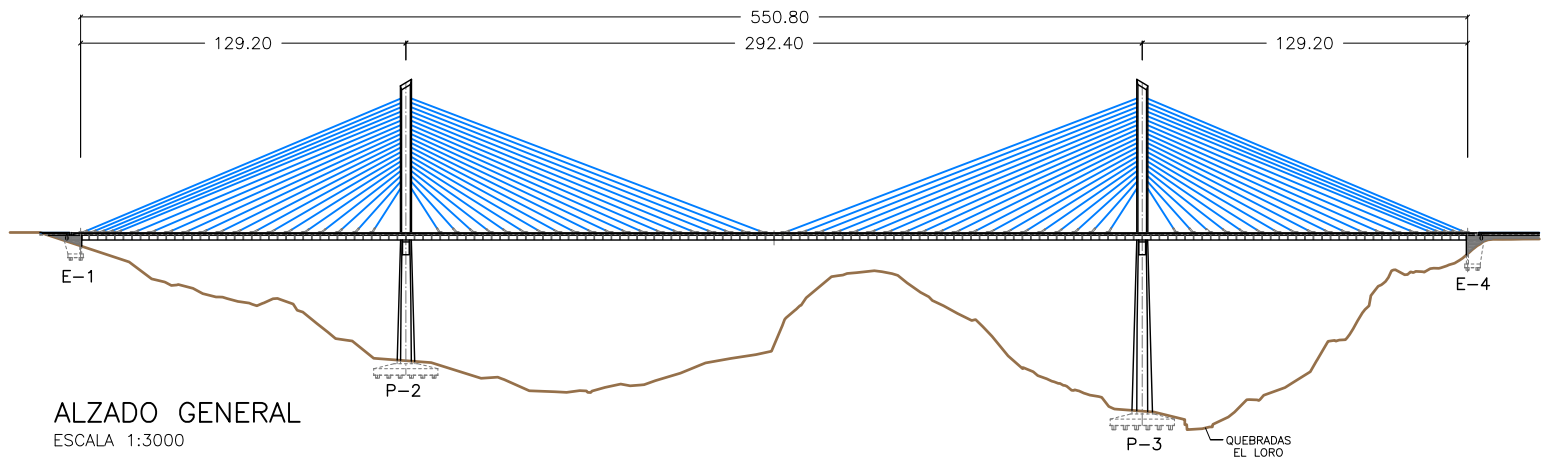

SECCIÓN TRANSVERSAL TIPO  
ESCALA 1:200

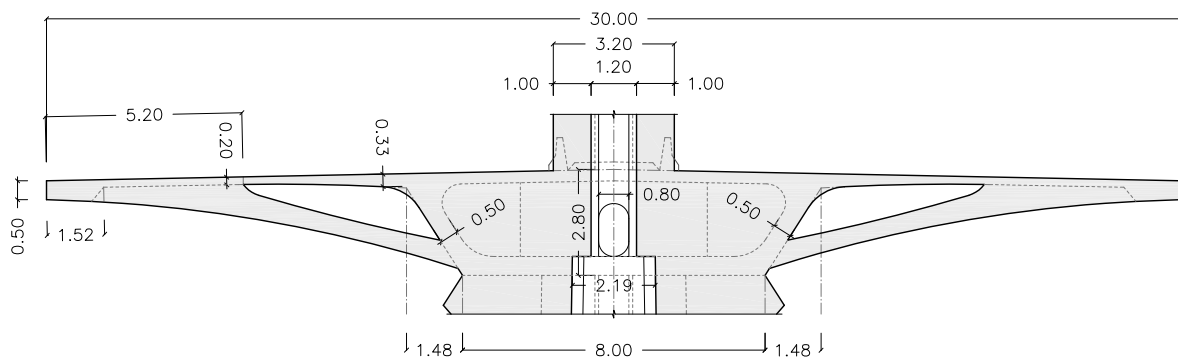

SECCIÓN TRANSVERSAL POR PILA  
ESCALA 1:200

SITUACIÓN EN COORD. UTM  
X:706524.80  
Y:786141.81