



VIADUCTO DE SUPERVÍA PONIENTE
(CIUDAD DE MÉXICO—MÉXICO)

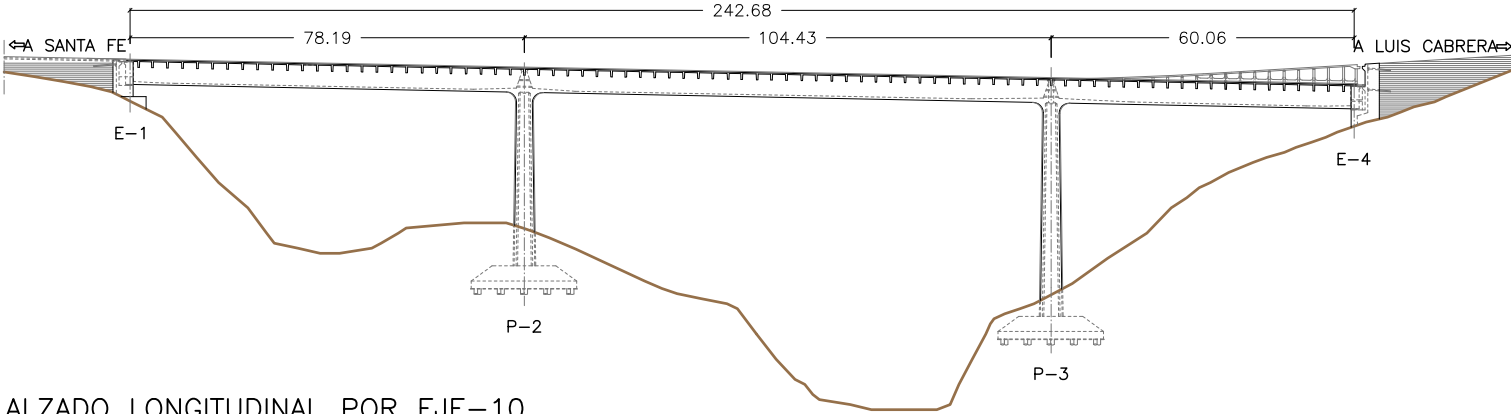


ALZADO LONGITUDINAL POR EJE-10
(RASANTE)

ESCALA 1:1500

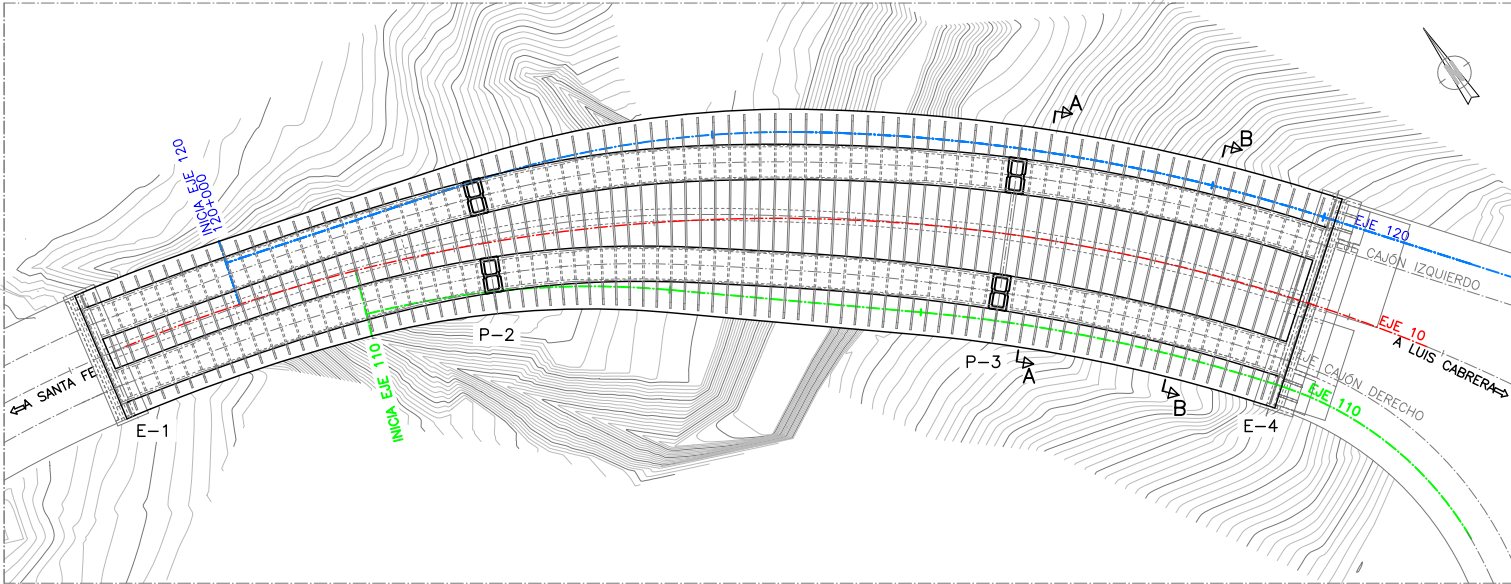

PLANTA INFERIOR

ESCALA 1:1500

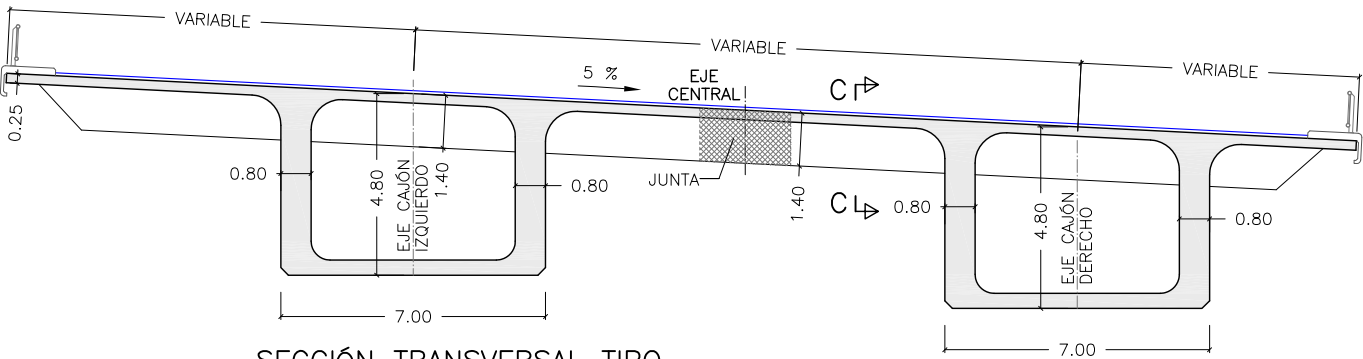

SECCIÓN TRANSVERSAL TIPO

ESCALA 1:200

SITUACIÓN EN COORD. UTM
X:474759.04
Y:2139100.03