

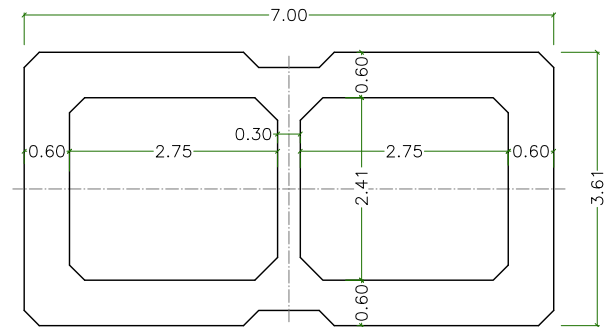
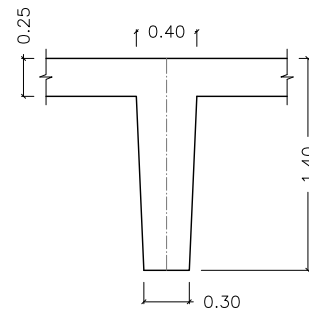


VIADUCTO DE SUPERVÍA PONIENTE

(CIUDAD DE MÉXICO—MÉXICO)

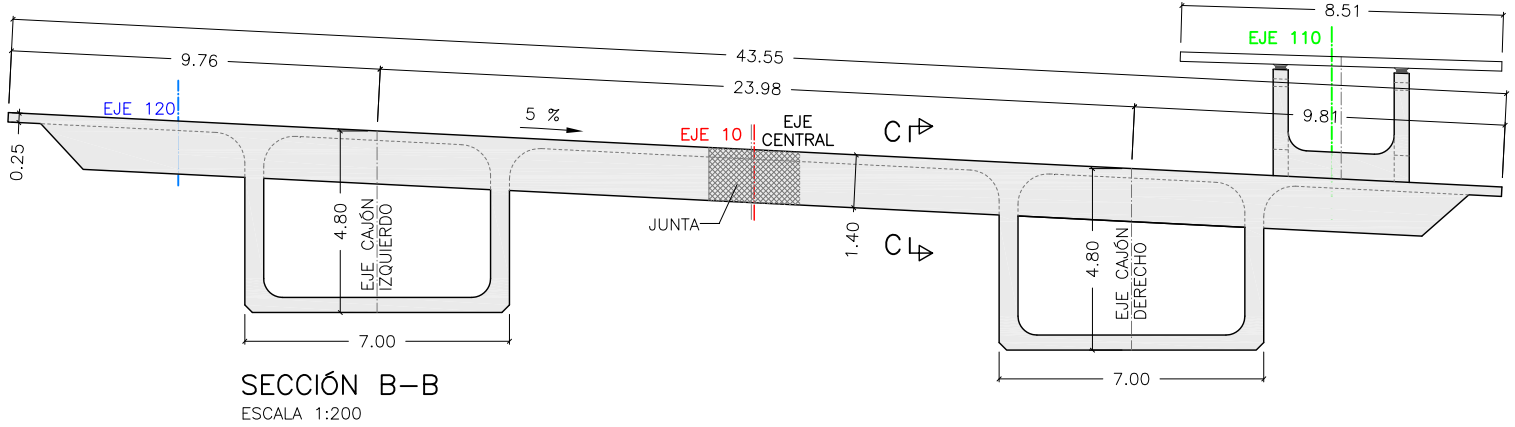

PILA 2.
SECCIÓN
TRANSVERSAL
ESCALA 1:300

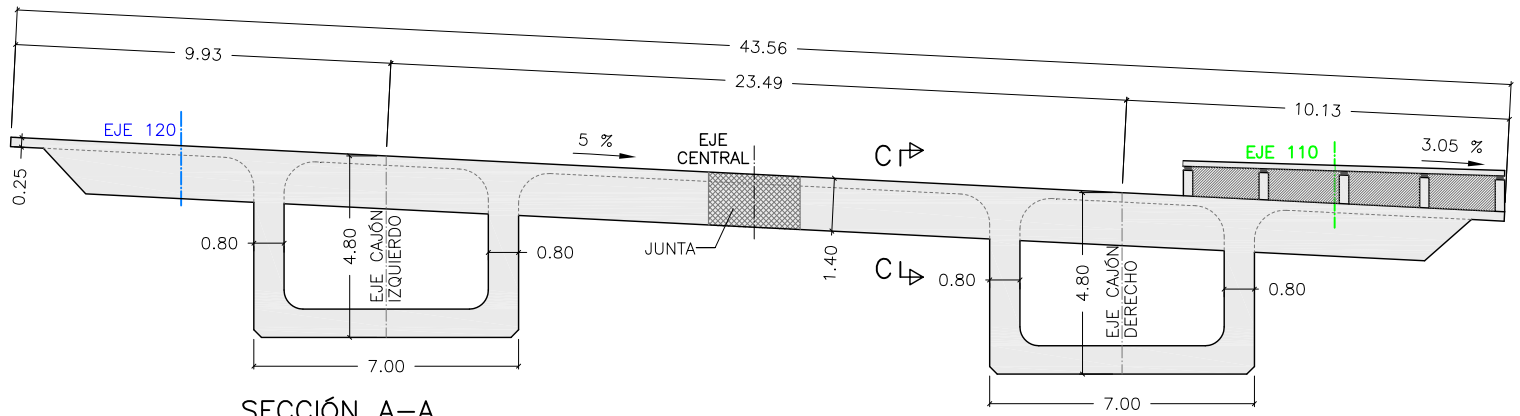