




PUENTE DE PLATANITO
(DURANGO-MÉXICO)

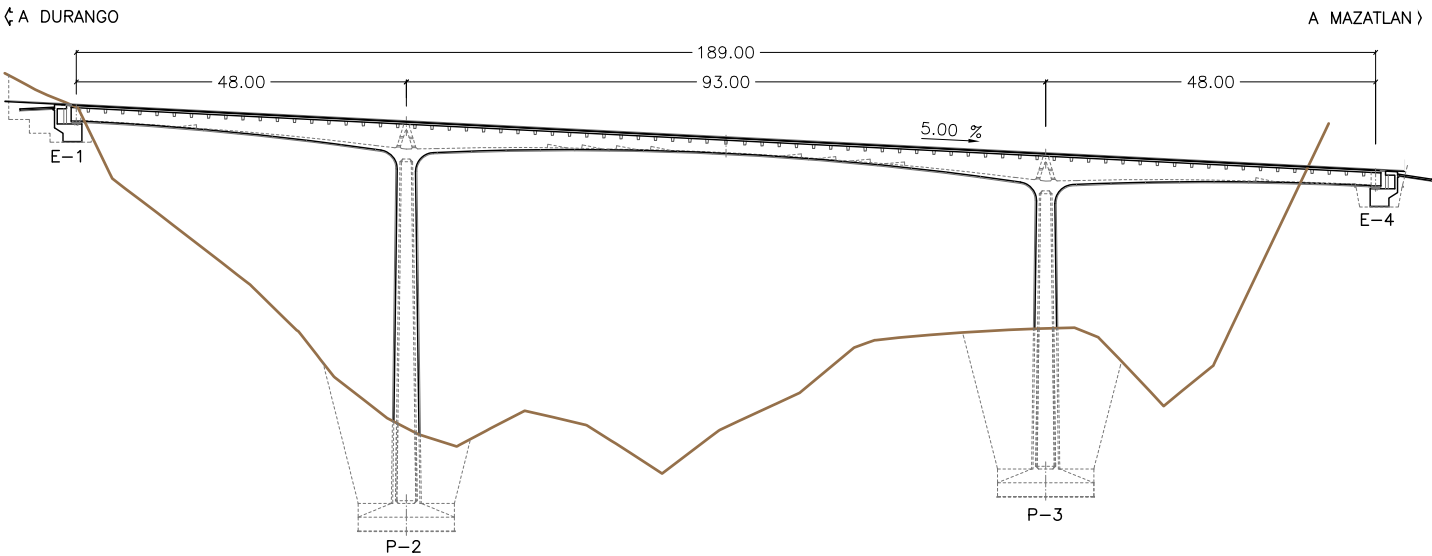


ALZADO LONGITUDINAL
ESCALA 1:1100

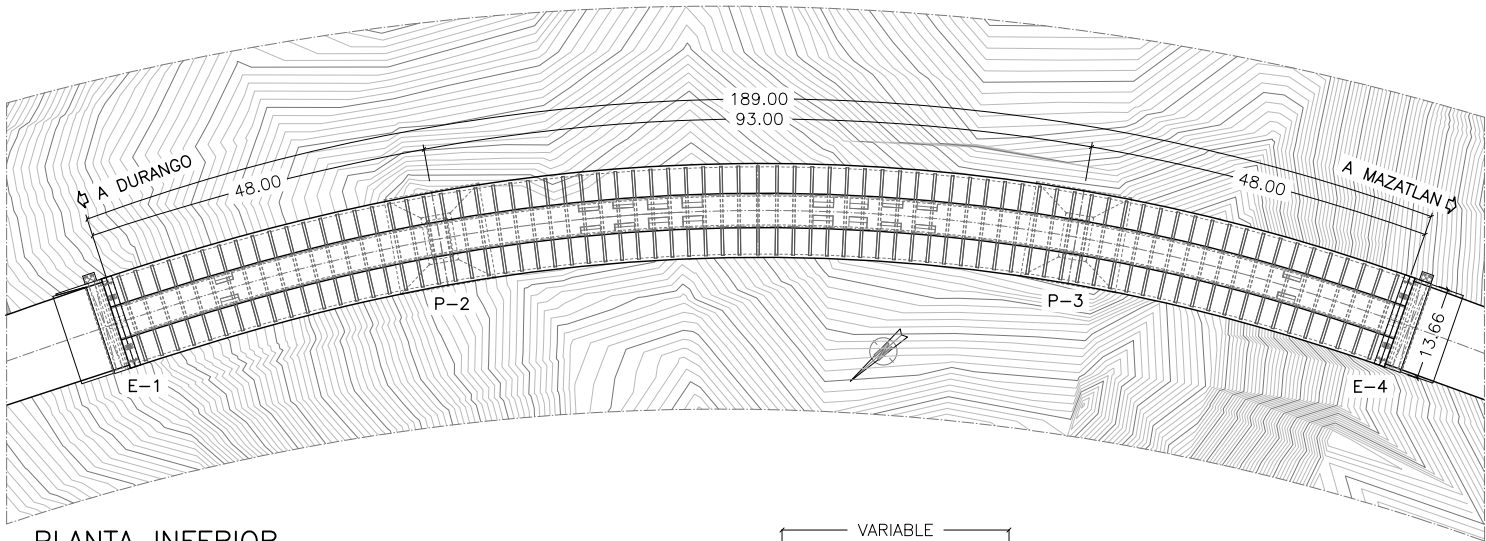


PLANTA INFERIOR
ESCALA 1:1100

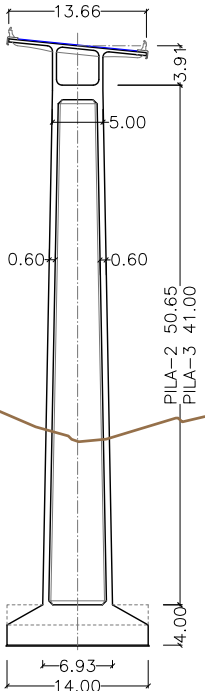

SECCIÓN TRANSVERSAL
POR PILAS
ESCALA 1:750

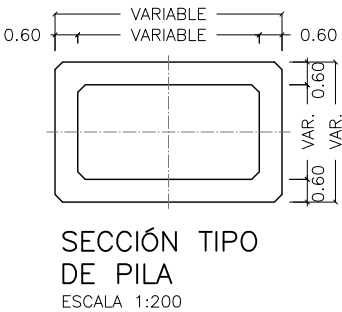

SECCIÓN TIPO
DE PILA
ESCALA 1:200

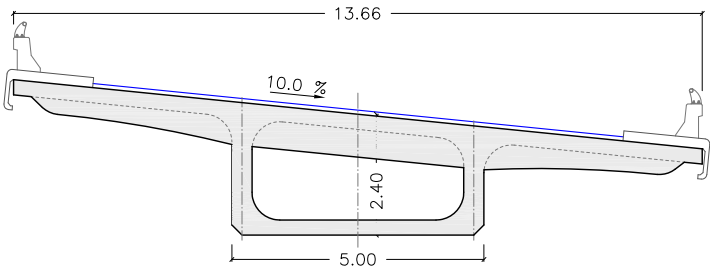

SECCIÓN TRANSVERSAL
POR CENTRO DE VANO
ESCALA 1:150

SITUACIÓN EN COORD. UTM
X:424763,46
Y:2606785,29