




PUENTE SOBRE RIO OZAMA
(SANTO DOMINGO-REPUBLICA DOMINICANA)

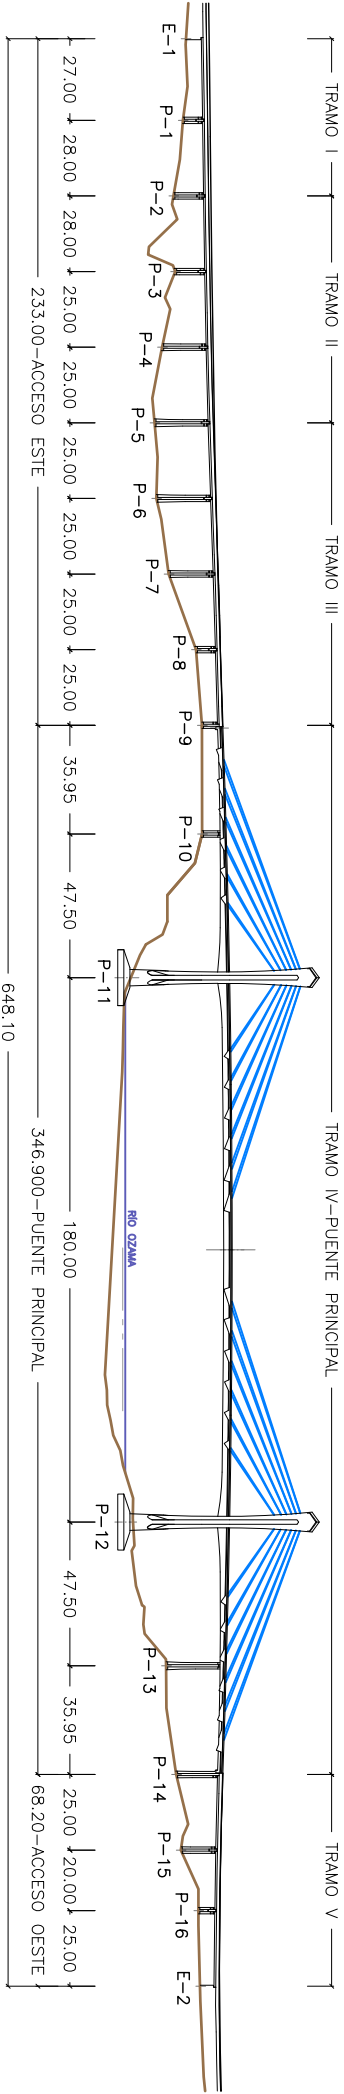


ALZADO
ESCALA 1:2500

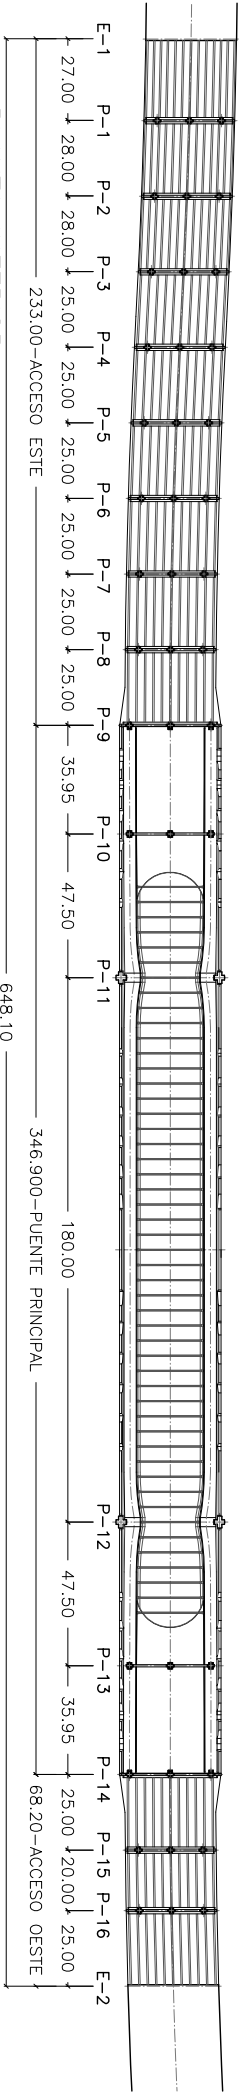


PLANTA INFERIOR
ESCALA 1:2500

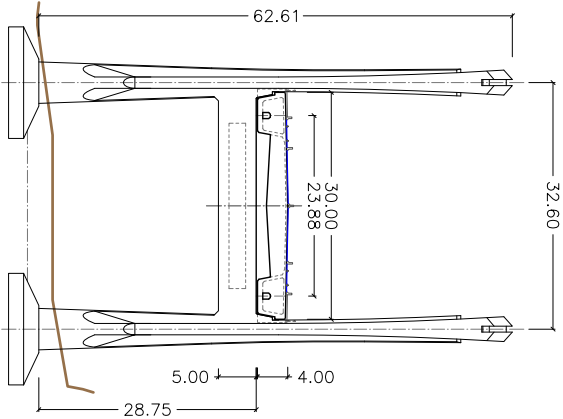

SECCIÓN TRANSVERSAL DE TORRE
ESCALA 1:1000

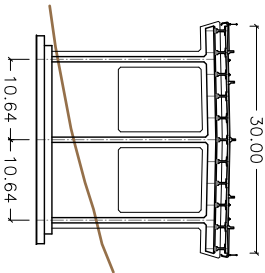

**SECCIÓN TRANSVERSAL
TRAMO DE ACCESO**
ESCALA 1:1000

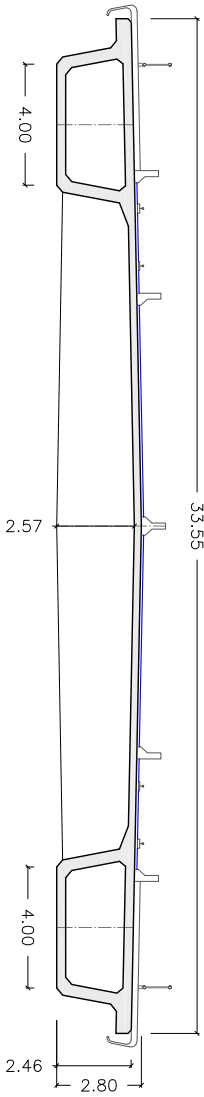

SECCIÓN TRANSVERSAL POR CLAVE
ESCALA 1:250