



VIADUCTO DE LA ACEBOSA


(CANTABRIA-ESPAÑA)

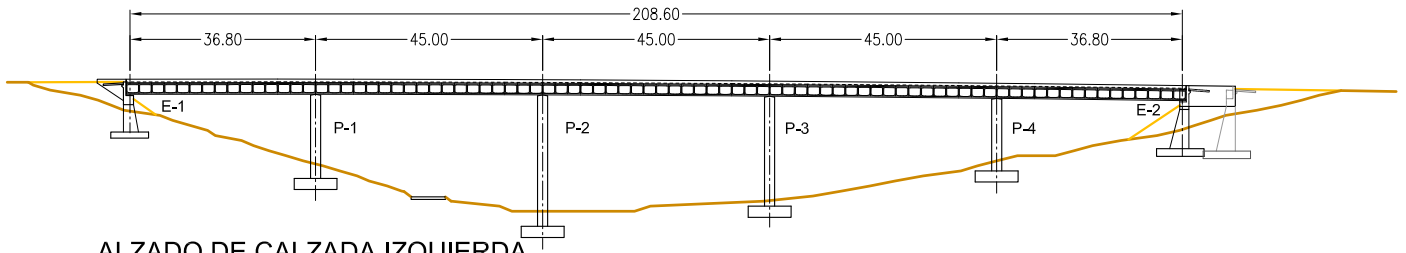


ALZADO DE CALZADA IZQUIERDA
ESCALA 1:1500

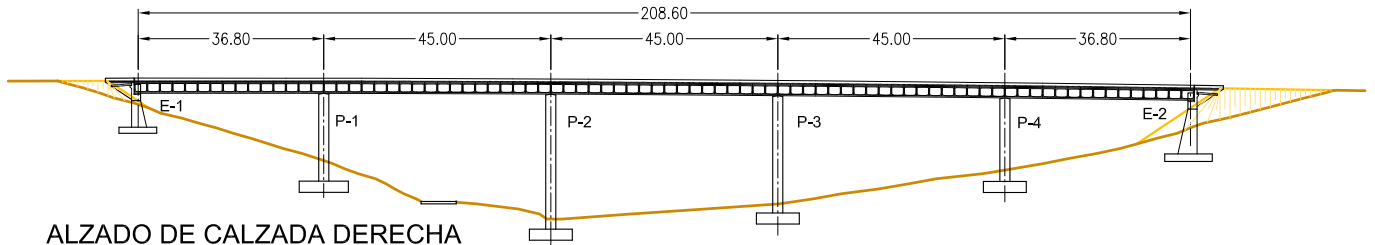


ALZADO DE CALZADA DERECHA
ESCALA 1:1500

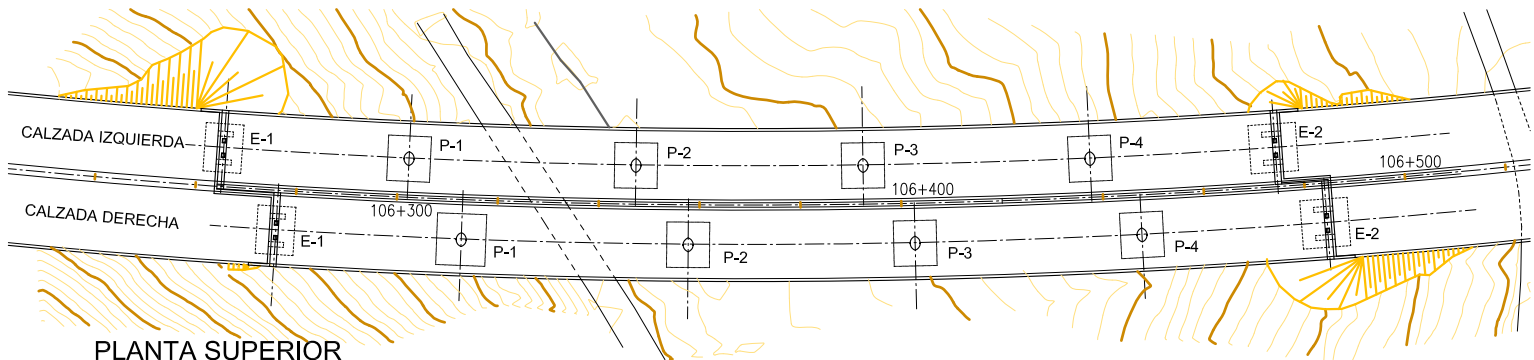


PLANTA SUPERIOR
ESCALA 1:1500

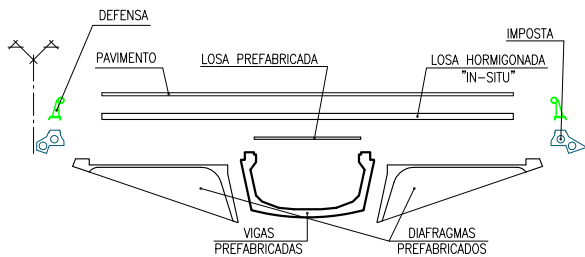

ALZADO DESPIEZADO
ESCALA 1:250

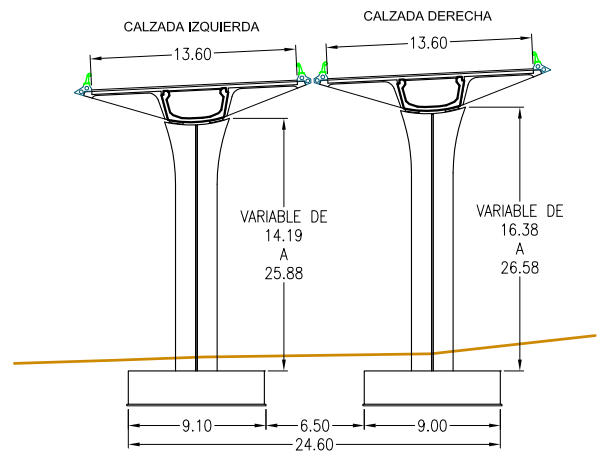

ALZADO DE PILAS TIPO
ESCALA 1:500

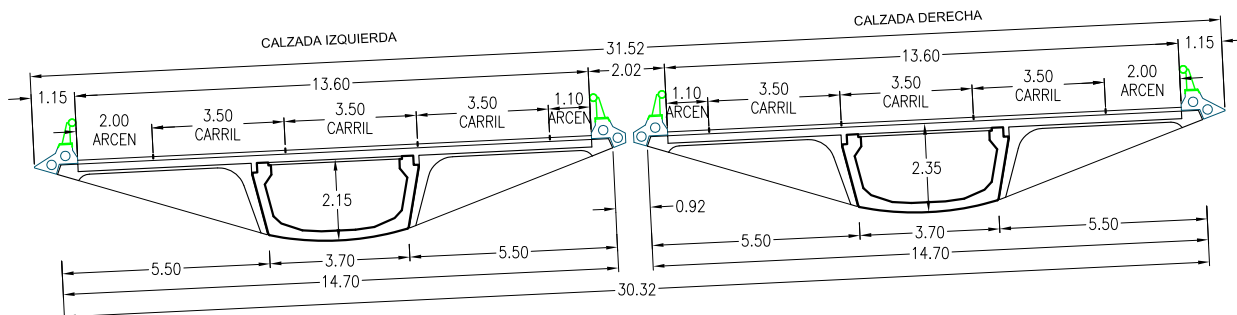

SECCION TRANSVERSAL TIPO
ESCALA 1:200