




PUENTE BASCULANTE SOBRE EL CANAL DE EL ESTACIO
(MURCIA-ESPAÑA)

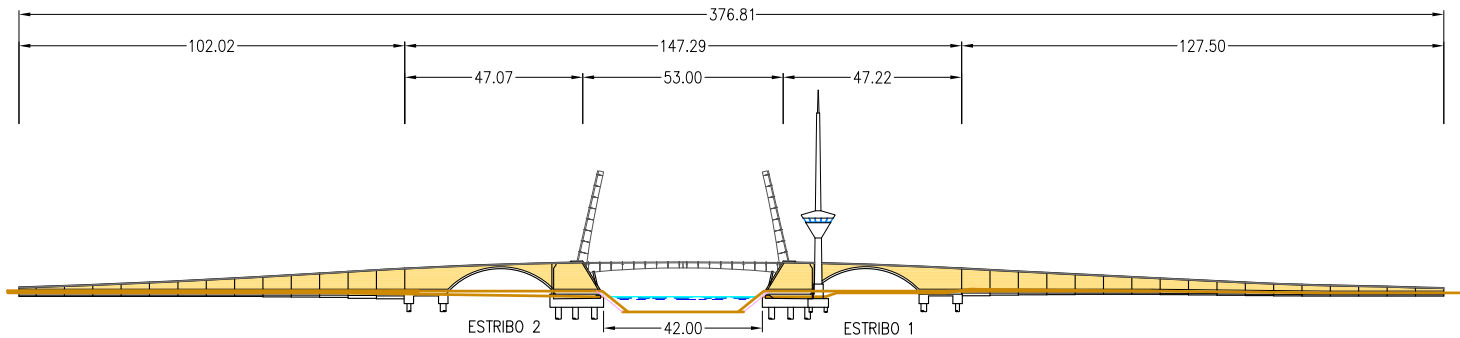


ALZADO DESARROLLADO (LADO IZQUIERDO)
ESCALA 1:2000

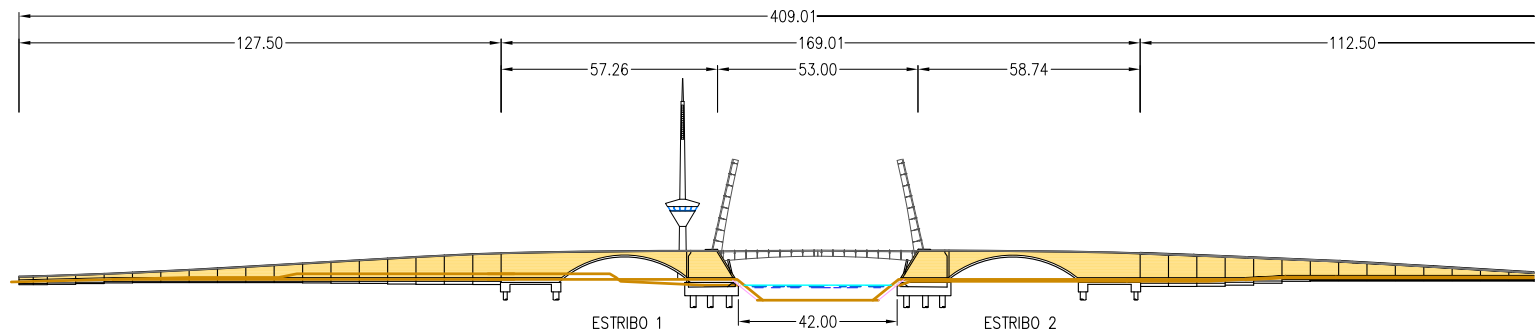


ALZADO DESARROLLADO (LADO DERECHO)
ESCALA 1:2000

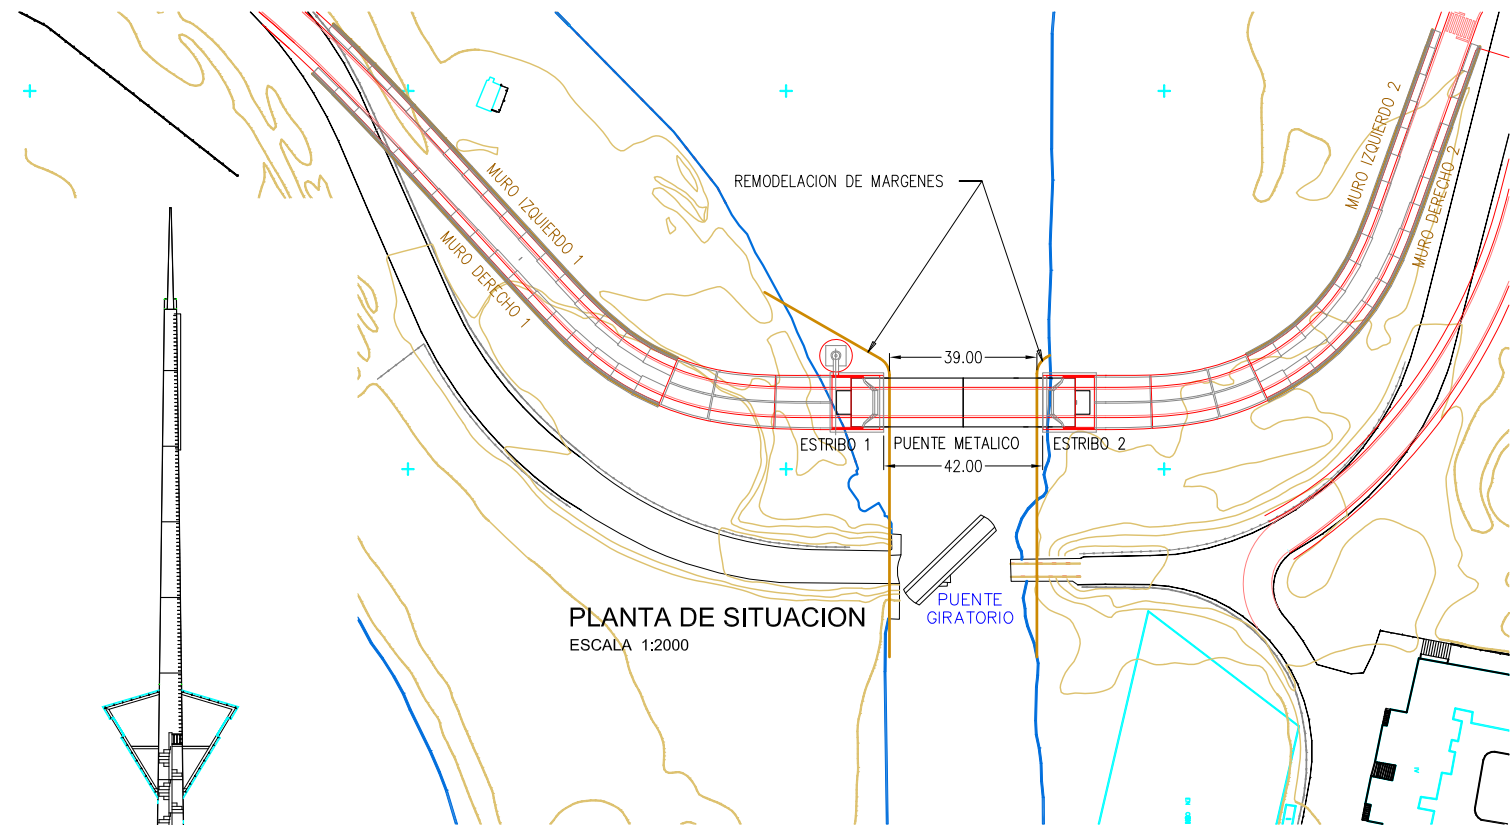

PLANTA DE SITUACION
ESCALA 1:2000

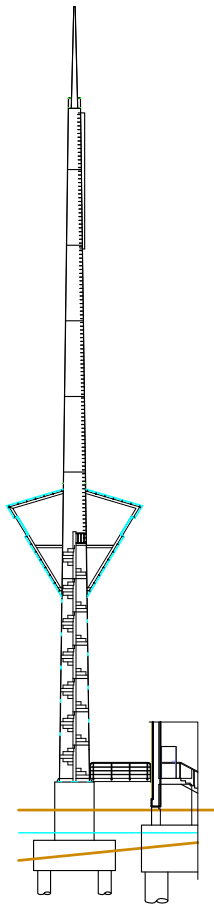

SECCION POR TORRE

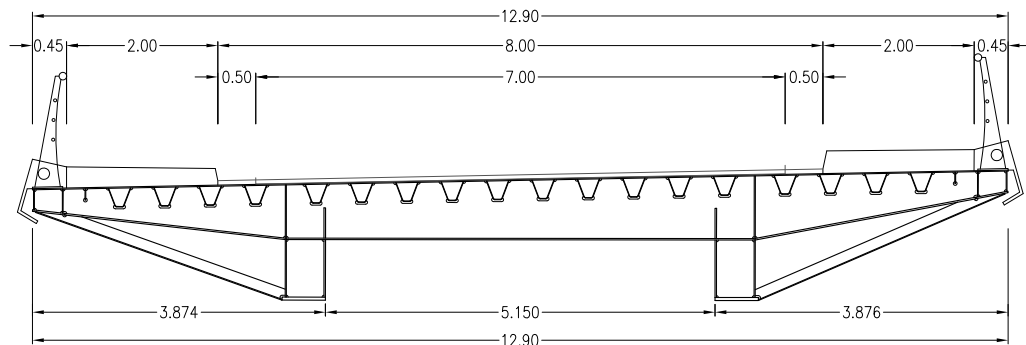

SECCION TRANSVERSAL
ESCALA 1:100