
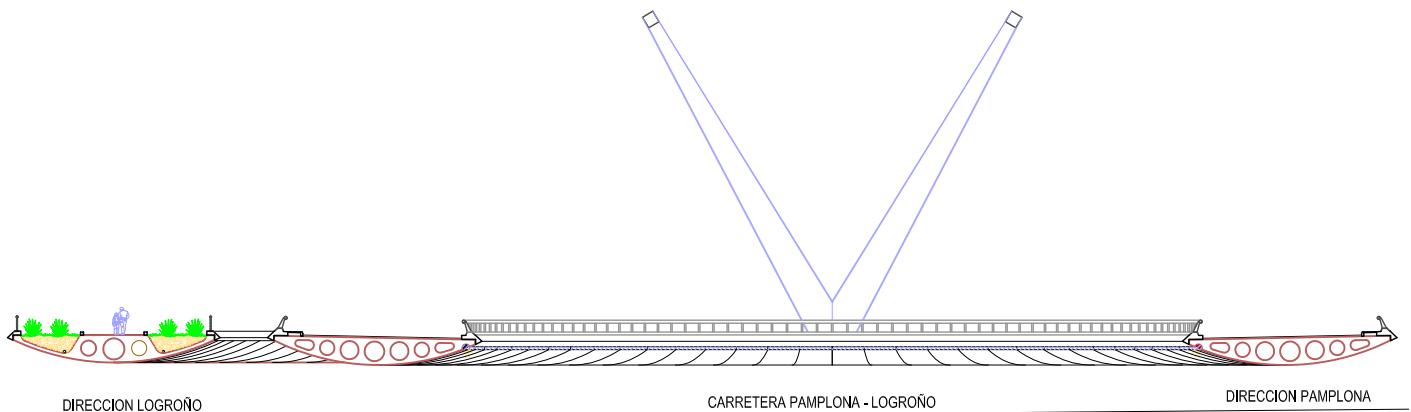
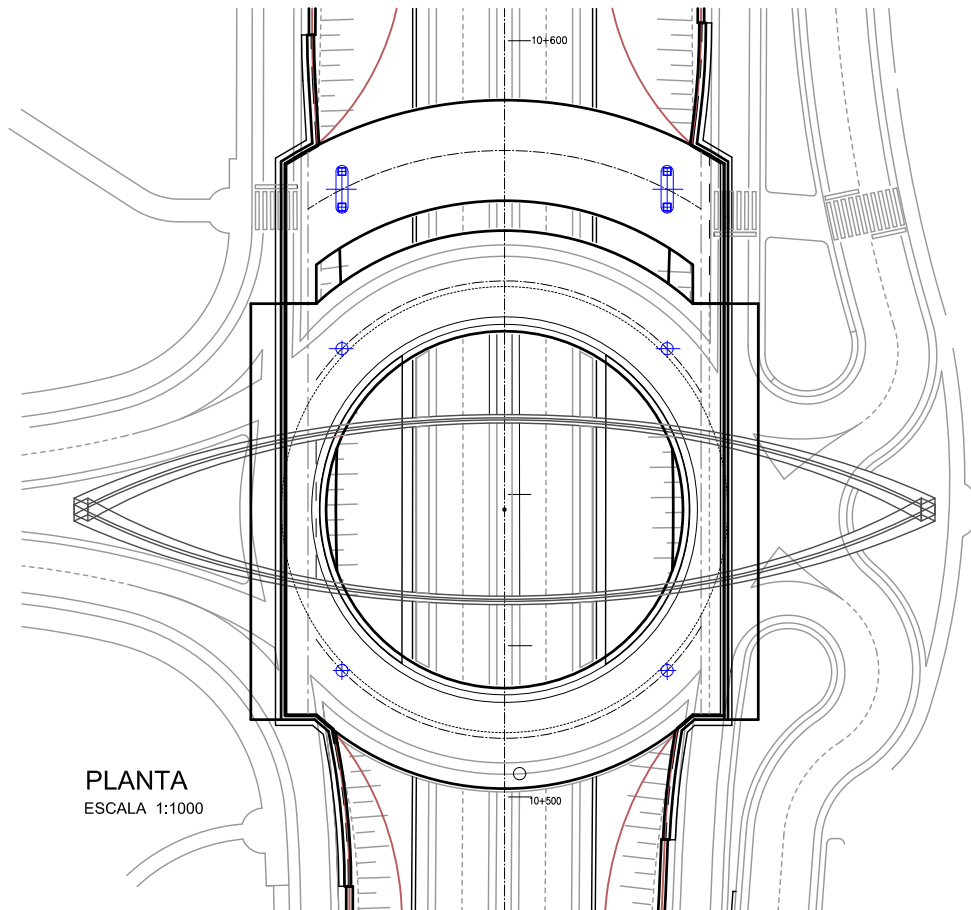



REFORMA DE LA N-III A SU PASO POR LA URBANIZACION "ZIZUR"

NAVARRA (ESPAÑA) 2004

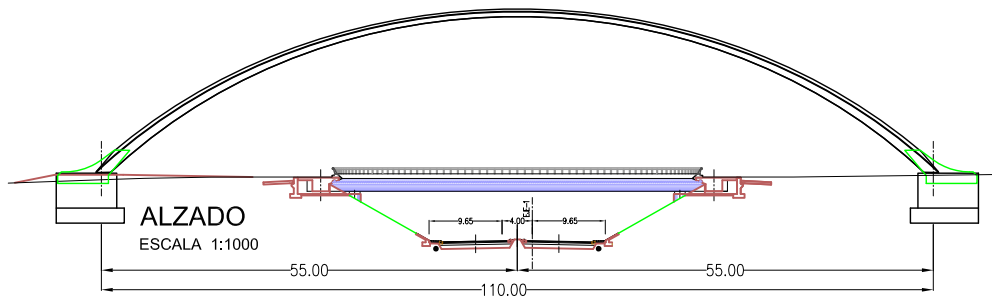


SECCION POR EL EJE CARRETERA PAMPLONA-LOGROÑO

ESCALA 1:500

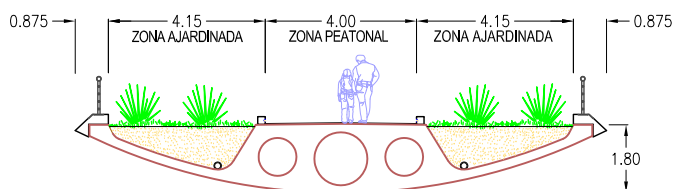

SECCION PASO PEATONAL

ESCALA 1:200

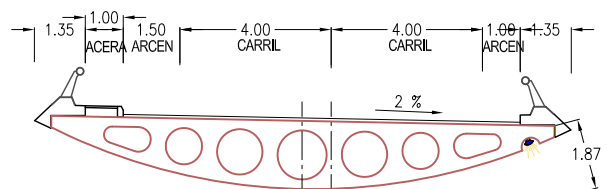

SECCION ROTONDA TRAFICO RODADO

ESCALA 1:200