



NUDO VIARIO EN PADUA ESTE. "CORSO ARGENTINA"


(PADUA-ITALIA)

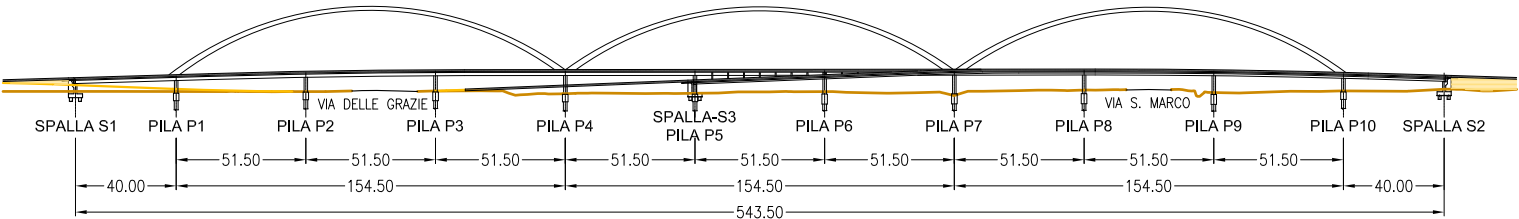


ALZADO DESARROLLADO
ESCALA 1:3000

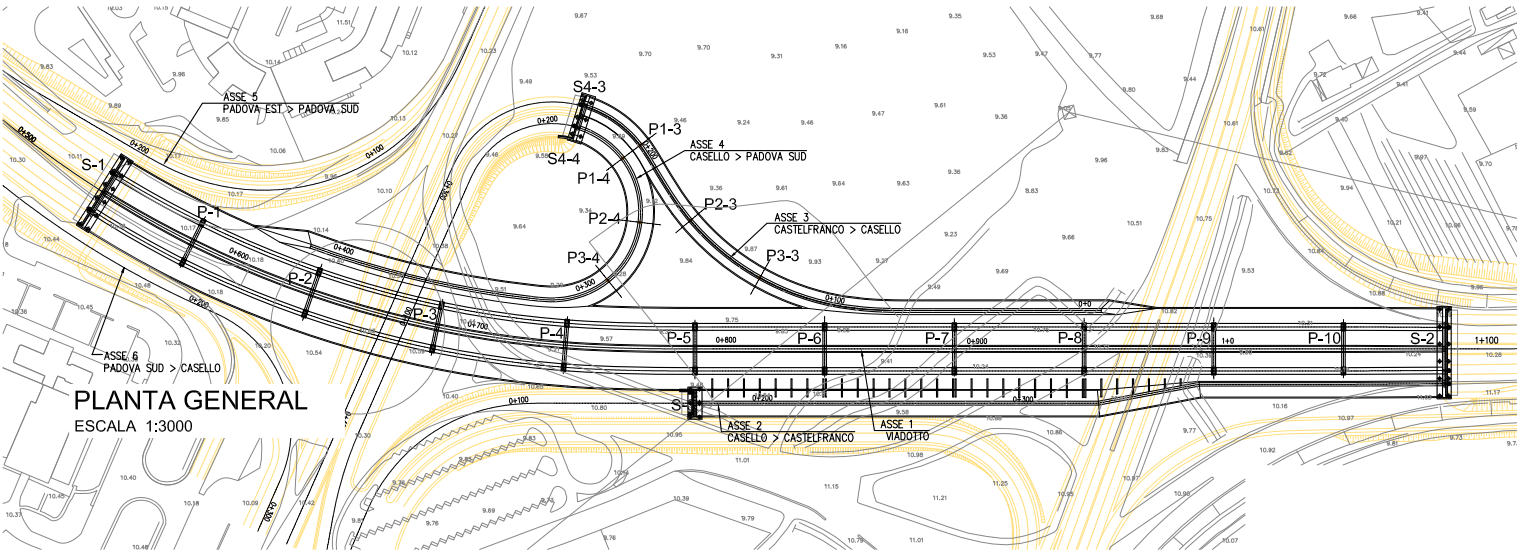

PLANTA GENERAL
ESCALA 1:3000

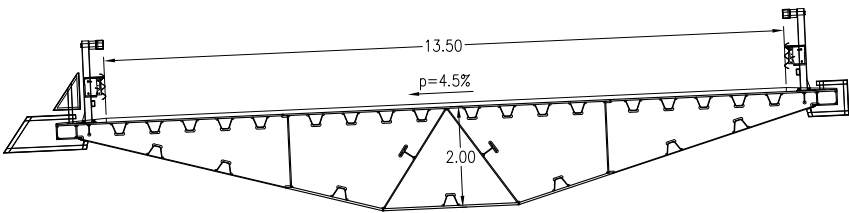

SECCION TIPO 1
ESCALA 1:150

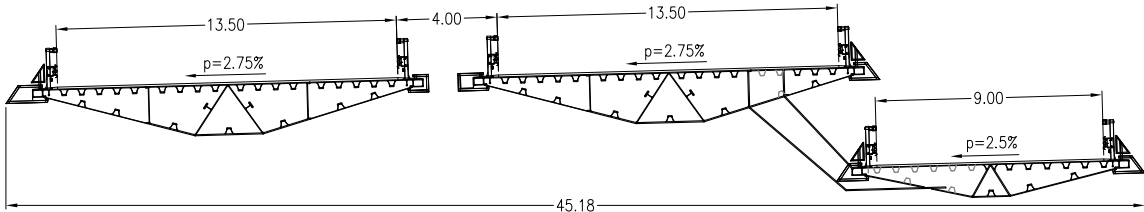

SECCION TIPO 3
ESCALA 1:300