



DISTRIBUIDOR VENUSTIANO CARRANZA-VIADUCTO 3


(SALTILLO-MÉXICO)

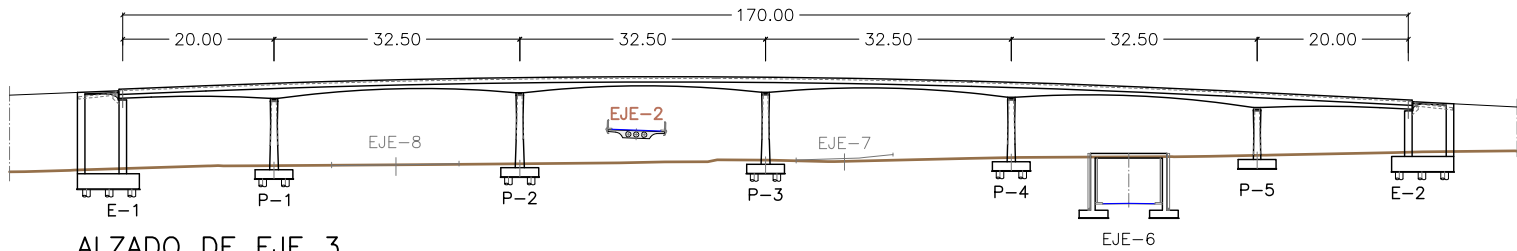


ALZADO DE EJE 3
ESCALA 1:1000

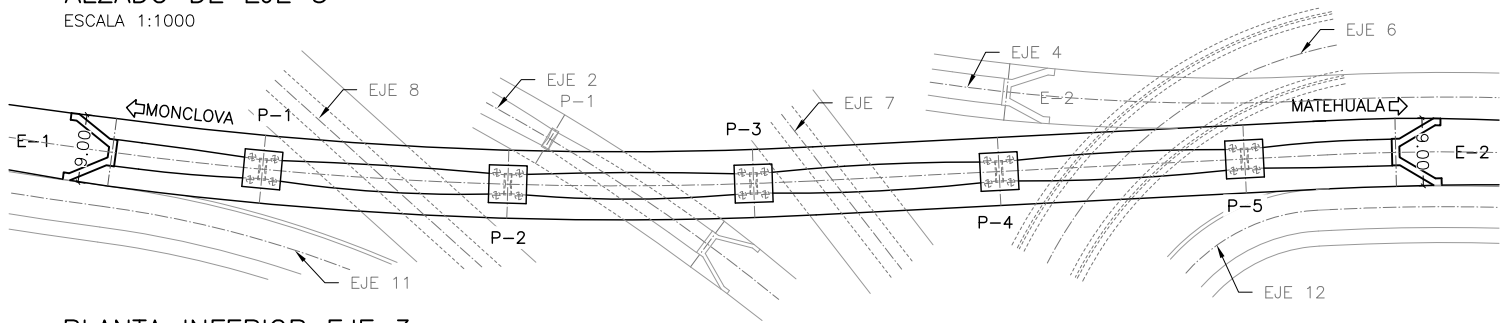


PLANTA INFERIOR EJE 3
ESCALA 1:1000

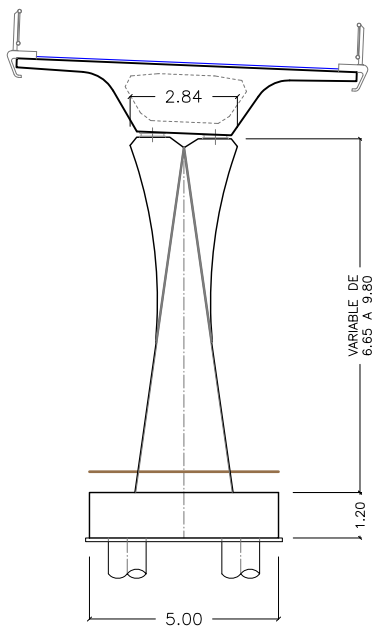


ALZADO DE PILAS
ESCALA 1:200

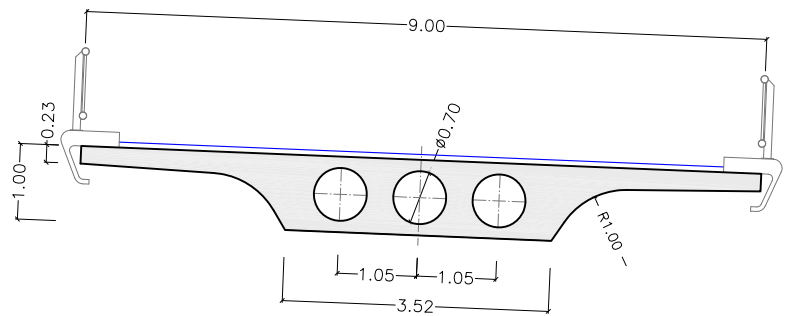

SECCIÓN TRANSVERSAL POR CENTRO DE VANO
ESCALA 1:100

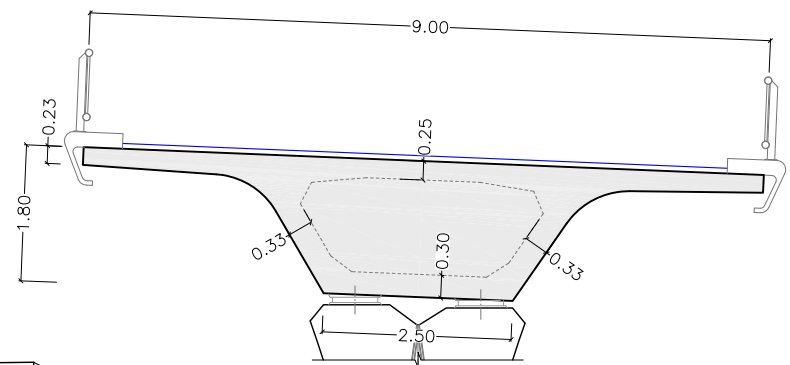

SECCIÓN TRANSVERSAL POR PILA
ESCALA 1:100

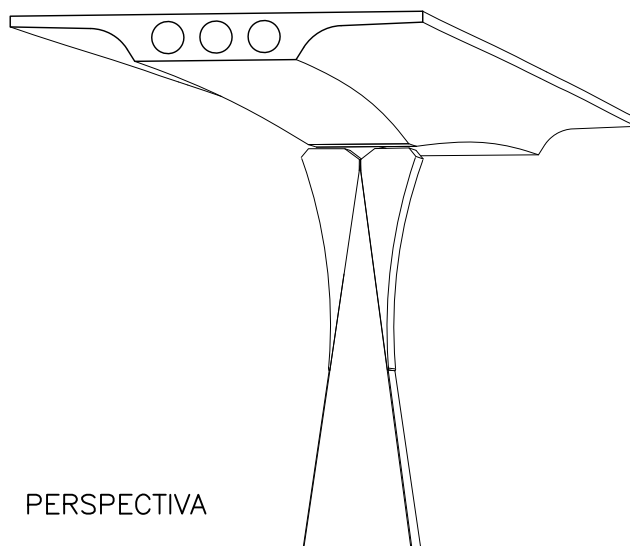

PERSPECTIVA

SITUACIÓN EN COORD. UTM
X:300884.71
Y:2818024.56