




PUENTE DEL "CENTENARIO" MONTSERRAT (BARCELONA)

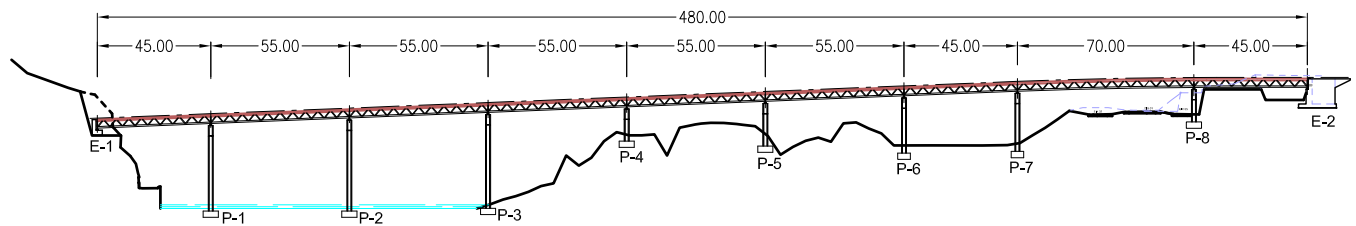


ALÇAT DESPLEGAT
ESCALA 1:3000

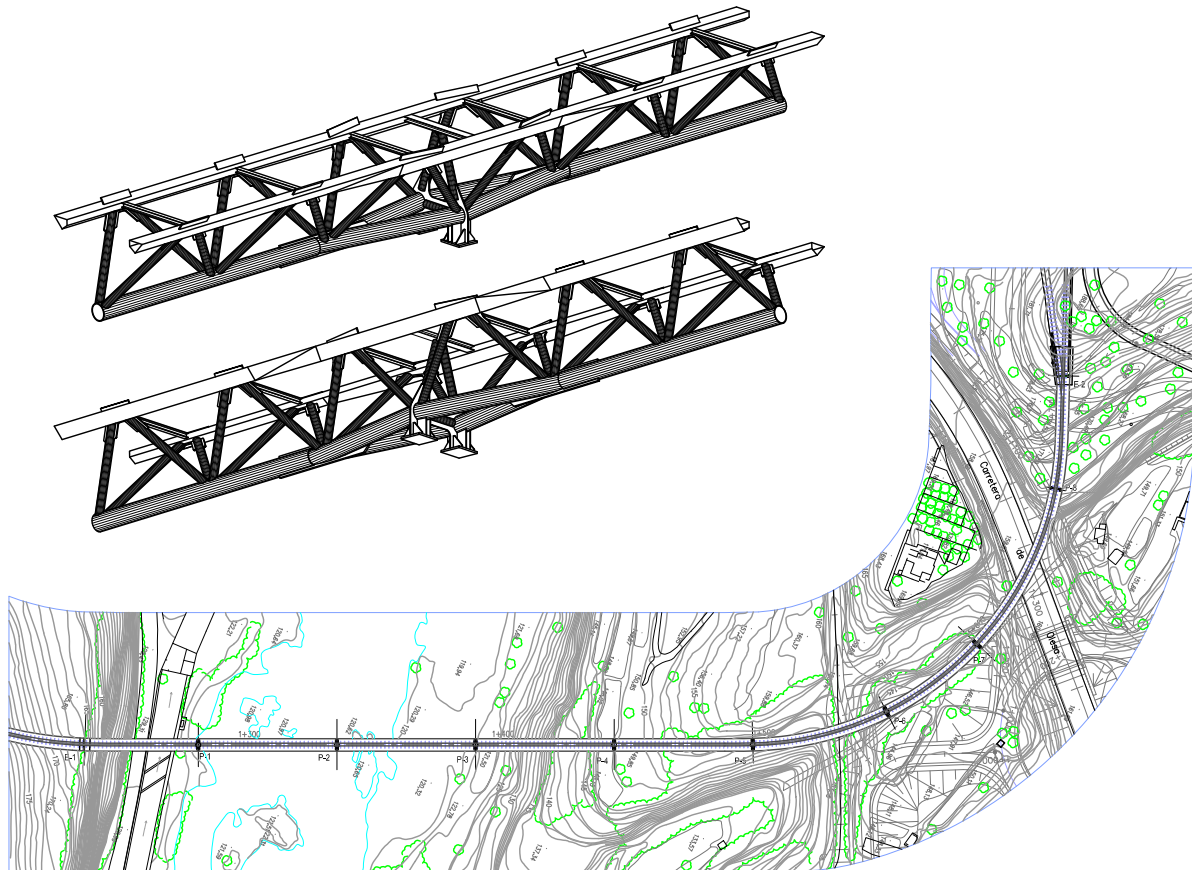

PLANTA DE SITUACIO
ESCALA 1:3000

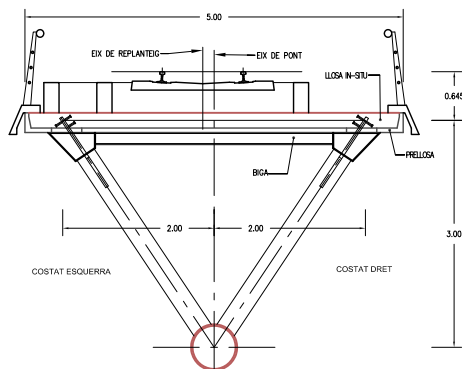

SECCIO TRANSVERSAL TIPUS
ESCALA 1:100

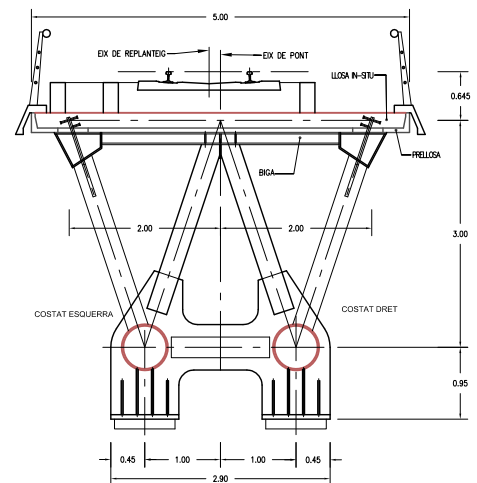

SECCIO PER PILES 2 A 6