




PASARELA SOBRE LA M-40
(MADRID-ESPAÑA)

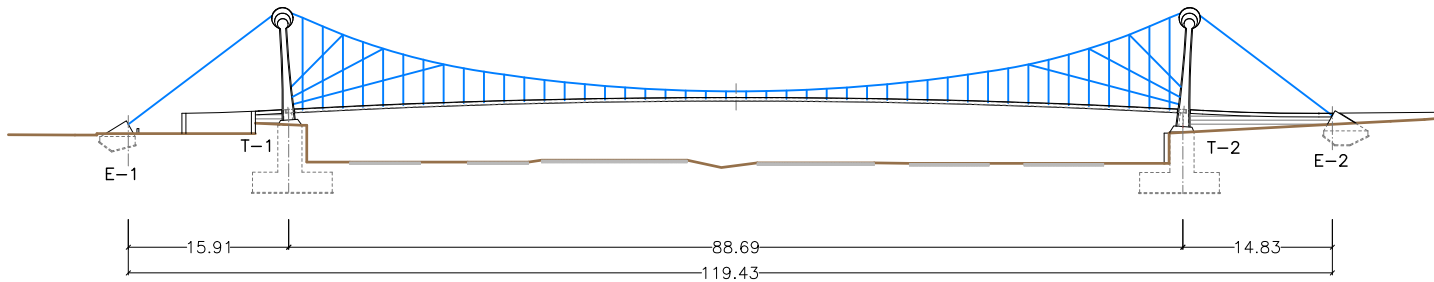


ALZADO
ESCALA 1:750

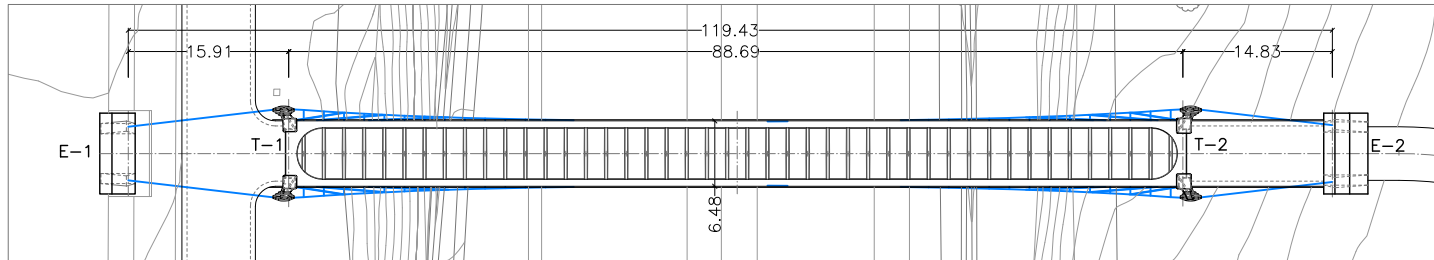


PLANTA INFERIOR
ESCALA 1:750

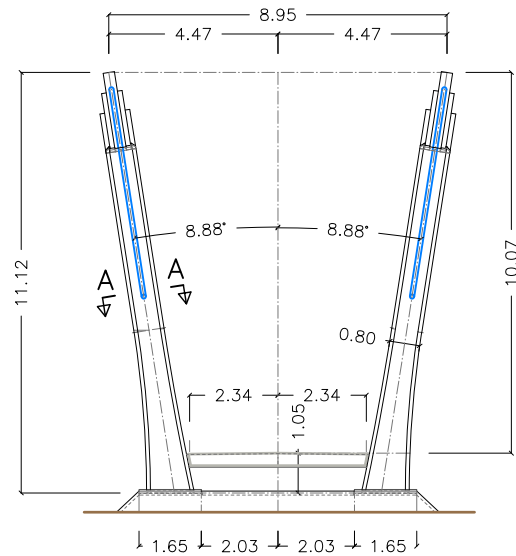


**ALZADO FRONTAL
DE LA TORRE T1**
ESCALA 1:200

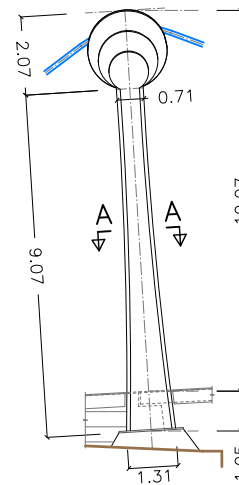


**ALZADO LATERAL
DE LA TORRE T1**
ESCALA 1:200

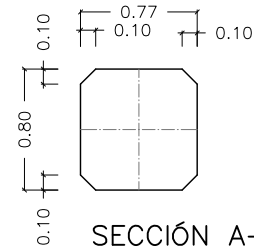

SECCIÓN A-A
ESCALA 1:50

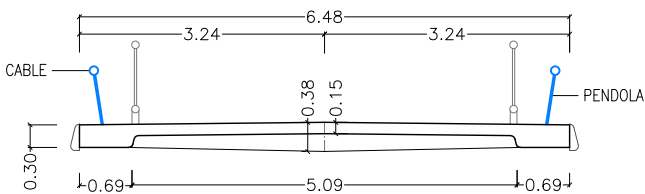

**SECCIÓN TRANSVERSAL POR
CENTRO DE VANO**
ESCALA 1:100

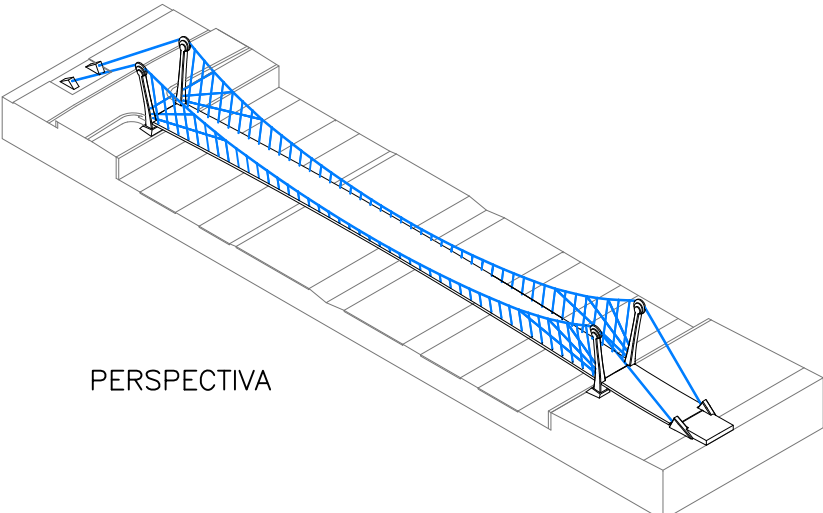

PERSPECTIVA

SITUACIÓN EN COORD. UTM
X:447892.94
Y:4474191.13