




PASARELA SOBRE LA R-3
(MADRID-ESPAÑA)

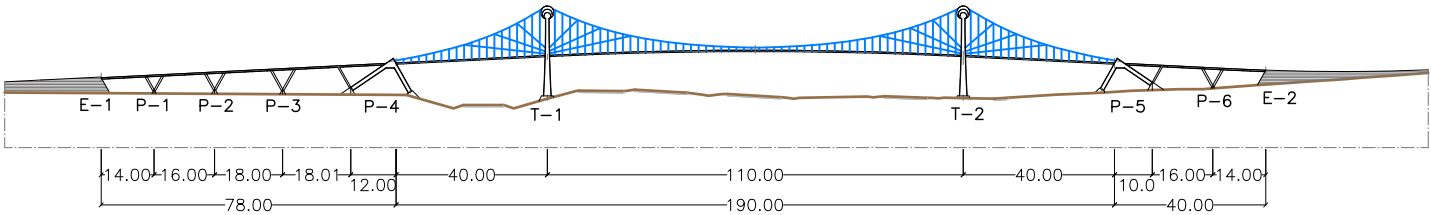


ALZADO LONGITUDINAL
ESCALA 1:2000

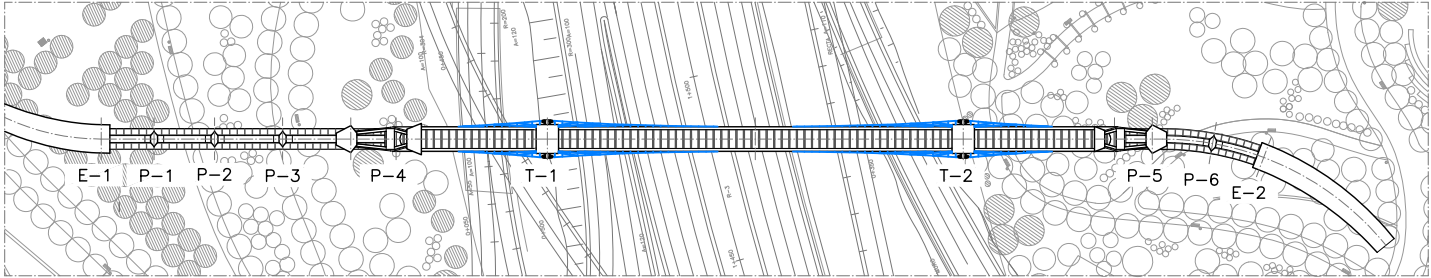


PLANTA INFERIOR
ESCALA 1:2000

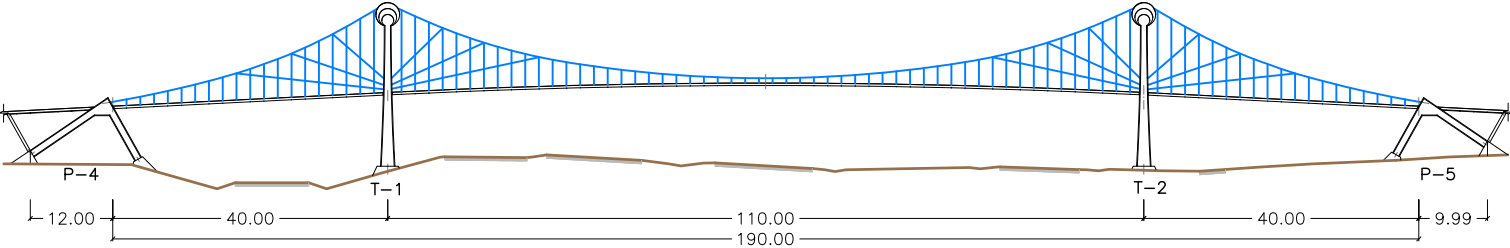


ALZADO LONGITUDINAL DEL VANO CENTRAL
ESCALA 1:1100

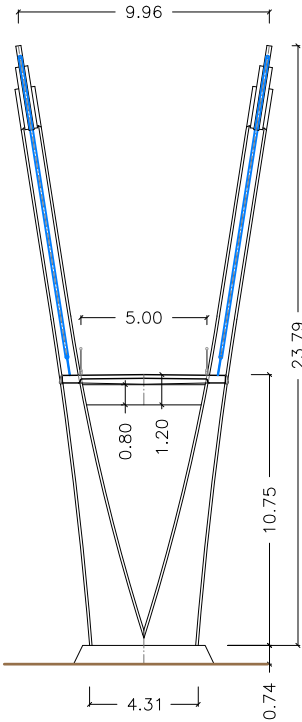


ALZADO FRONTAL
DE LA TORRE
ESCALA 1:300

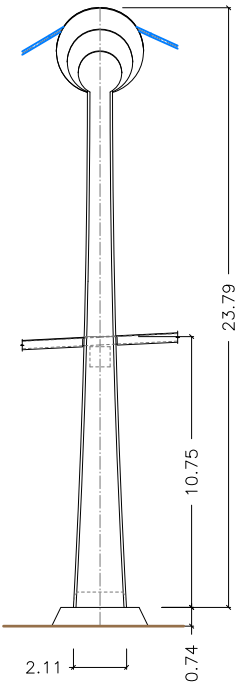

ALZADO LATERAL
DE LA TORRE
ESCALA 1:300

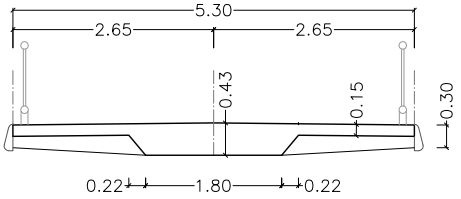

SECCIÓN TRANSVERSAL DEL
VANO DE ACCESO
ESCALA 1:100

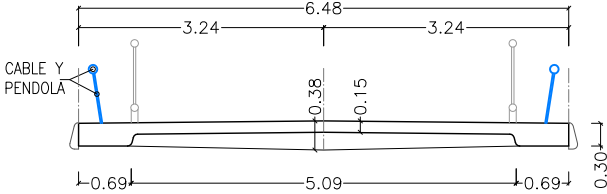

SECCIÓN TRANSVERSAL DEL
VANO PRINCIPAL
ESCALA 1:100

SITUACIÓN EN COORD. UTM
X:447784.05
Y:4473852.00