




PASARELA PEATONAL DE LA EXPO DE ZARAGOZA 2008 (ZARAGOZA-ESPAÑA)

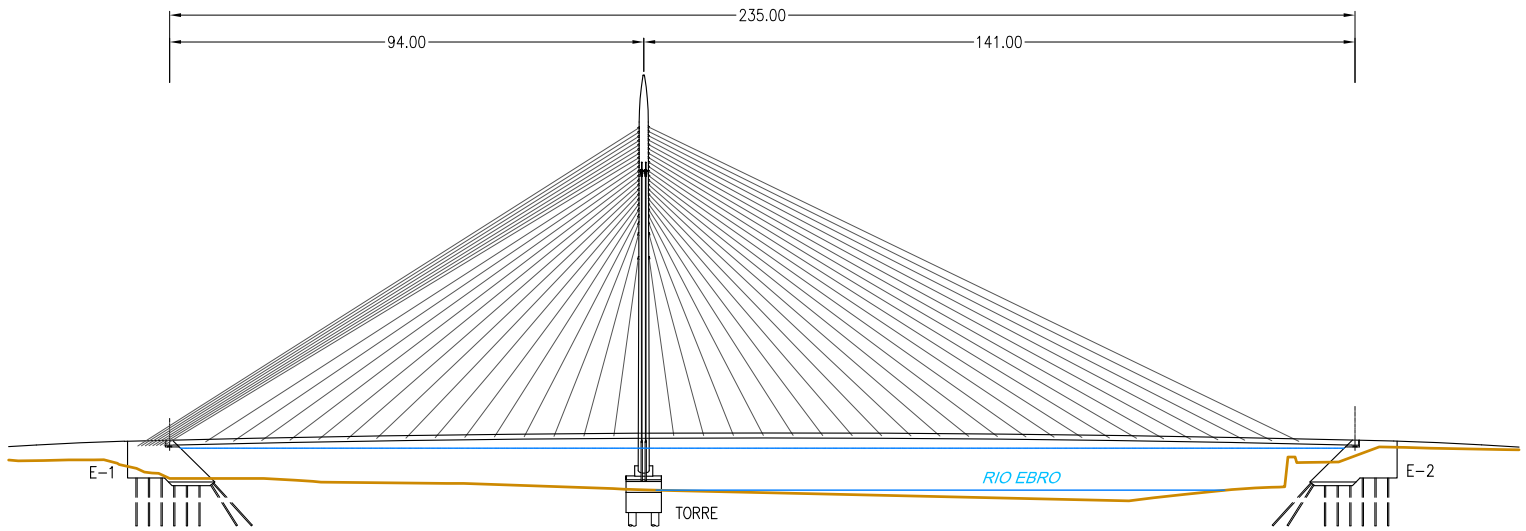


ALZADO GENERAL (DESARROLLADO)
ESCALA 1:1500

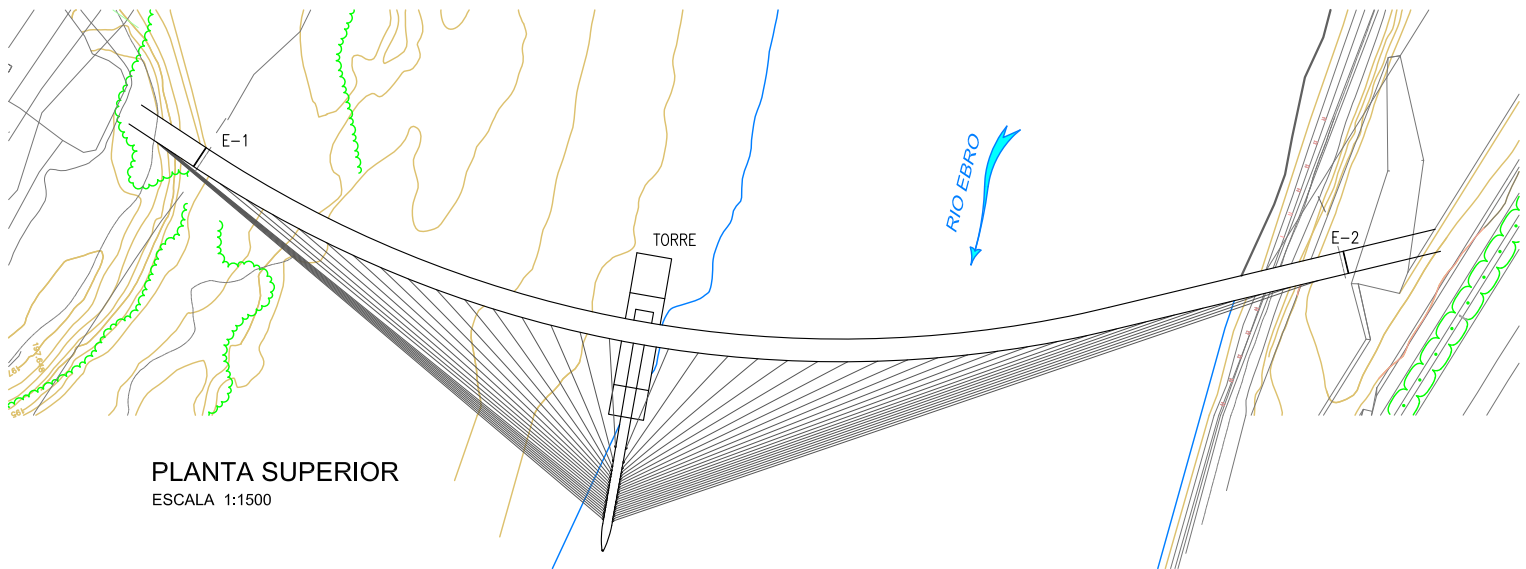

PLANTA SUPERIOR
ESCALA 1:1500

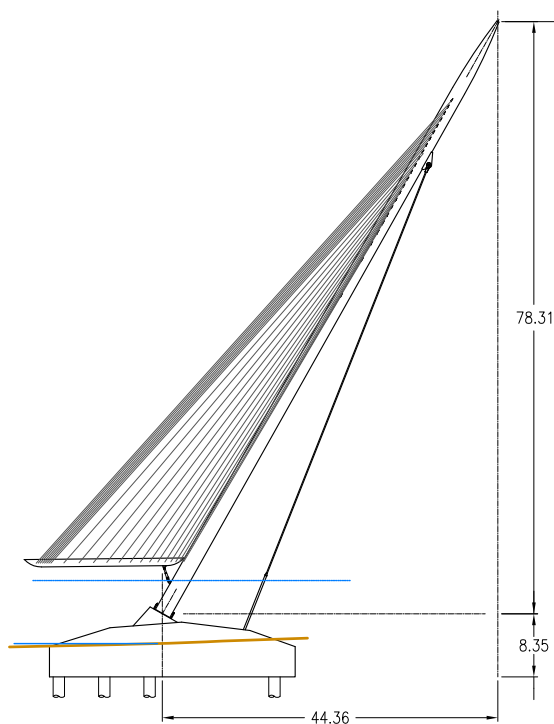

ALZADO POR TORRE
ESCALA 1:1000

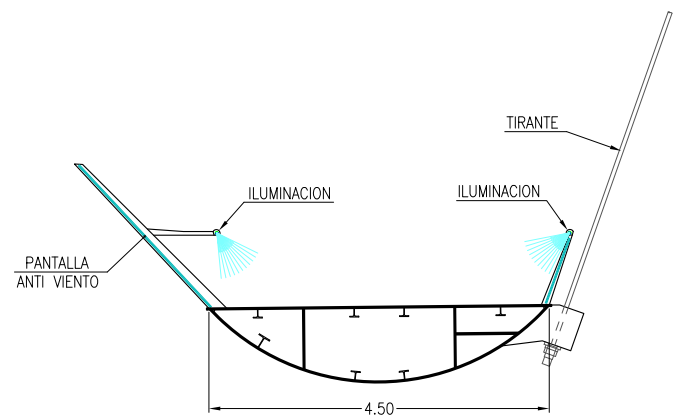

SECCION TRANSVERSAL
ESCALA 1:100