




PASARELA DE LOWRY
(MANCHESTER-REINO UNIDO)

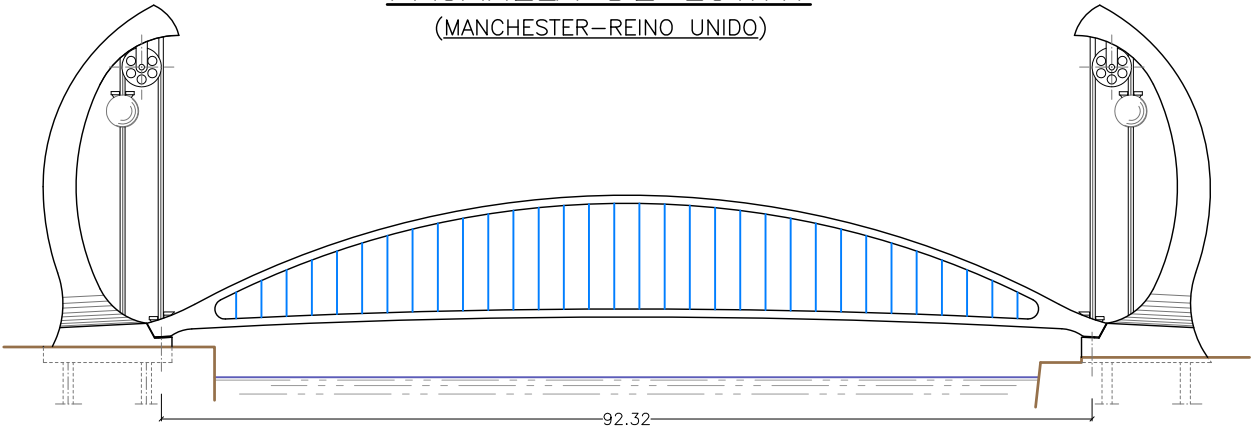

ALZADO GENERAL DE LA PASARELA
ESCALA 1:750

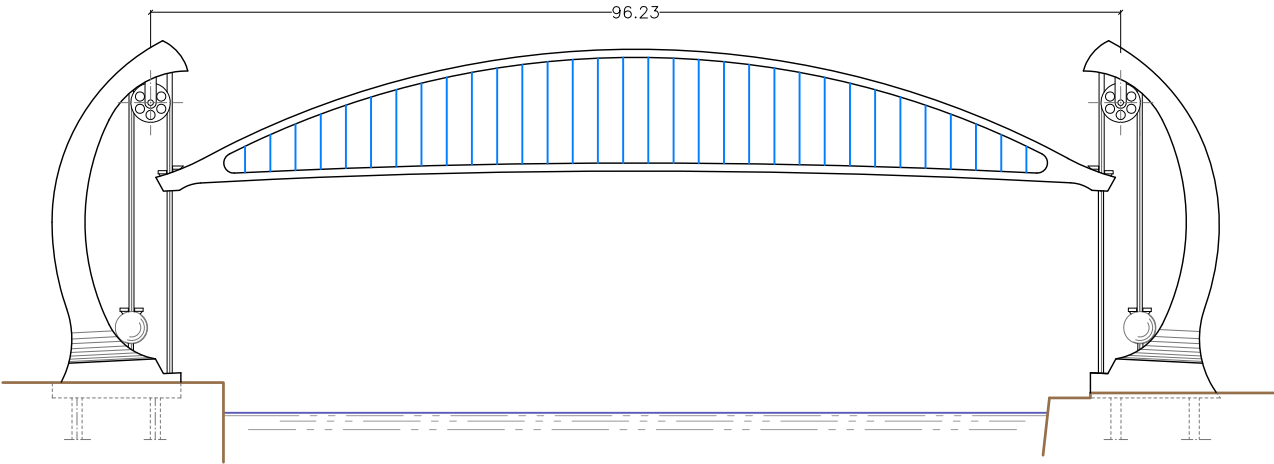


ALZADO GENERAL DE LA PASARELA EN LA POSICIÓN MÁS ELEVADA
ESCALA 1:750

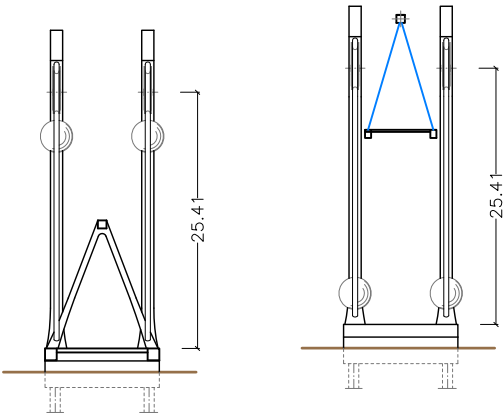


SECCIÓN TIPO
ESCALA 1:750

SECCIÓN POR CENTRO
DE VANO
ESCALA 1:750

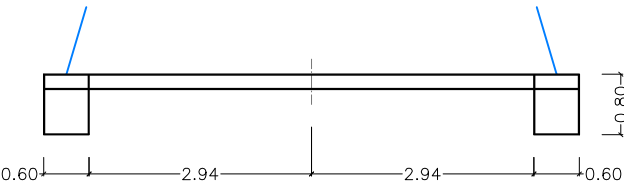

SECCIÓN TRANSVERSAL
DEL TABLERO
ESCALA 1:100

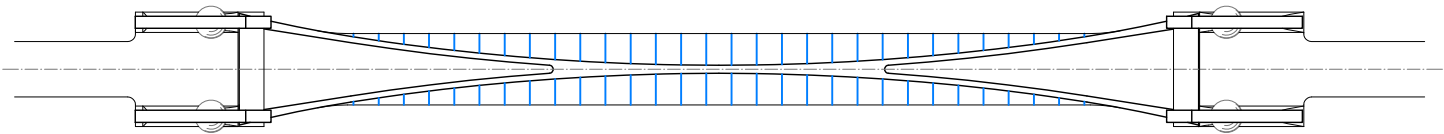

PLANTA SUPERIOR
ESCALA 1:750

SITUACIÓN EN COORD. UTM
X:546758.24
Y:5924754.71