



VIADUCTO SOBRE EL PANTANO DE BARRIOS DE LUNA

(LEON-ESPAÑA)

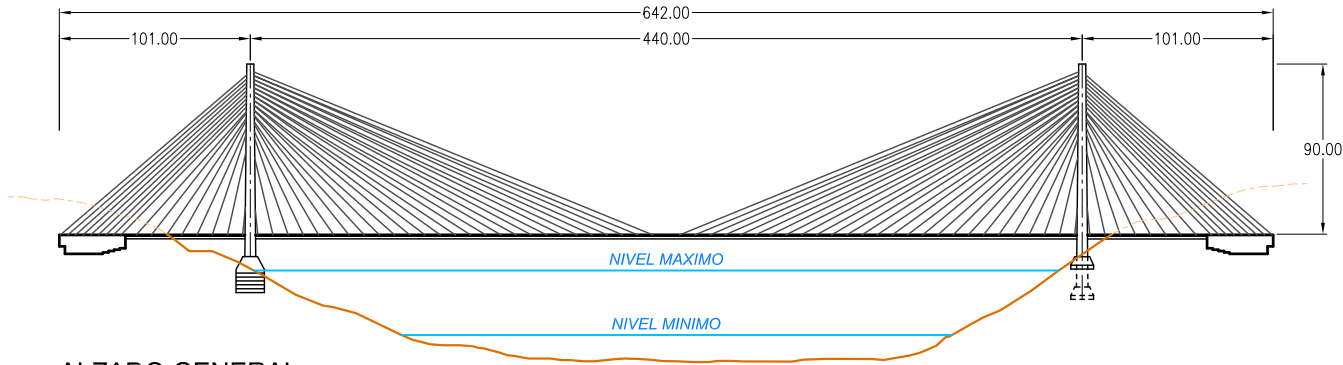

ALZADO GENERAL

ESCALA 1:4000

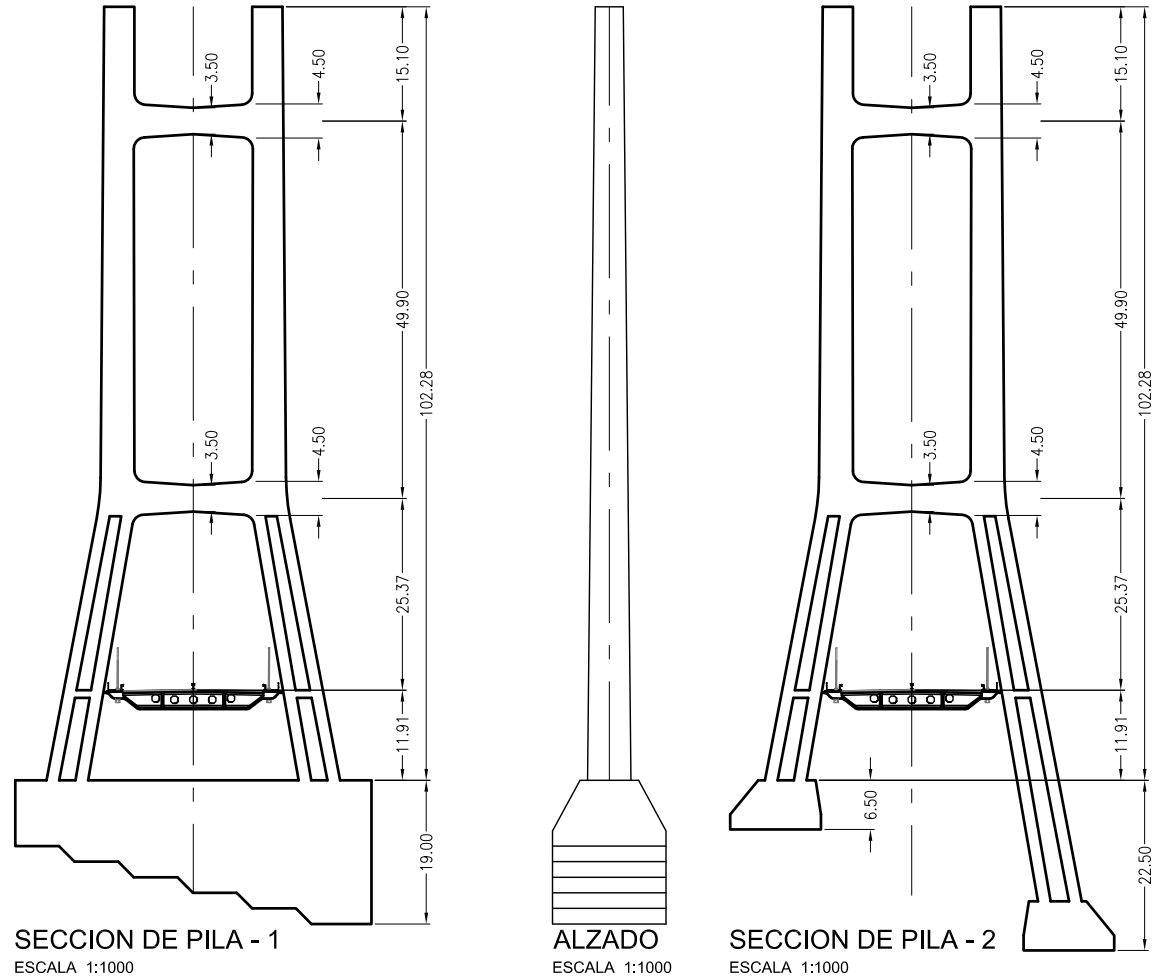

SECCION DE PILA - 1


ESCALA 1:1000

ALZADO

ESCALA 1:1000


SECCION DE PILA - 2

ESCALA 1:1000

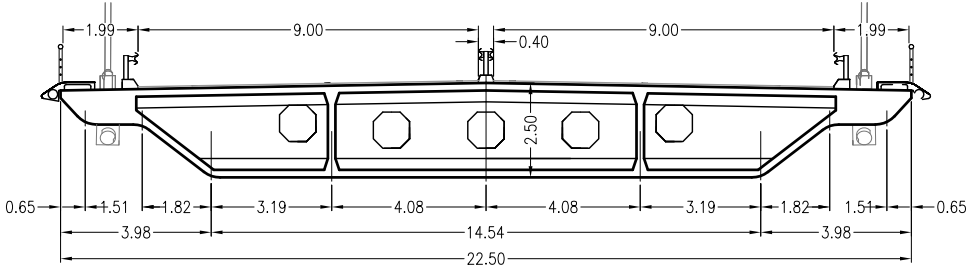

SECCION TRANSVERSAL TIPO

ESCALA 1:100

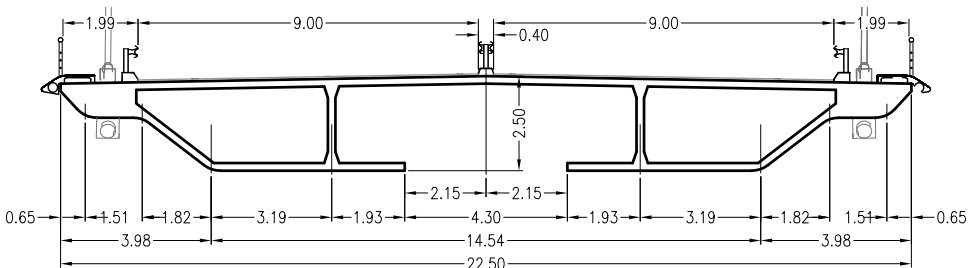

SECCION TRANSVERSAL

ESCALA 1:100