




VIADUCTO DE PIEDRAFITA
(LUGO-ESPAÑA)

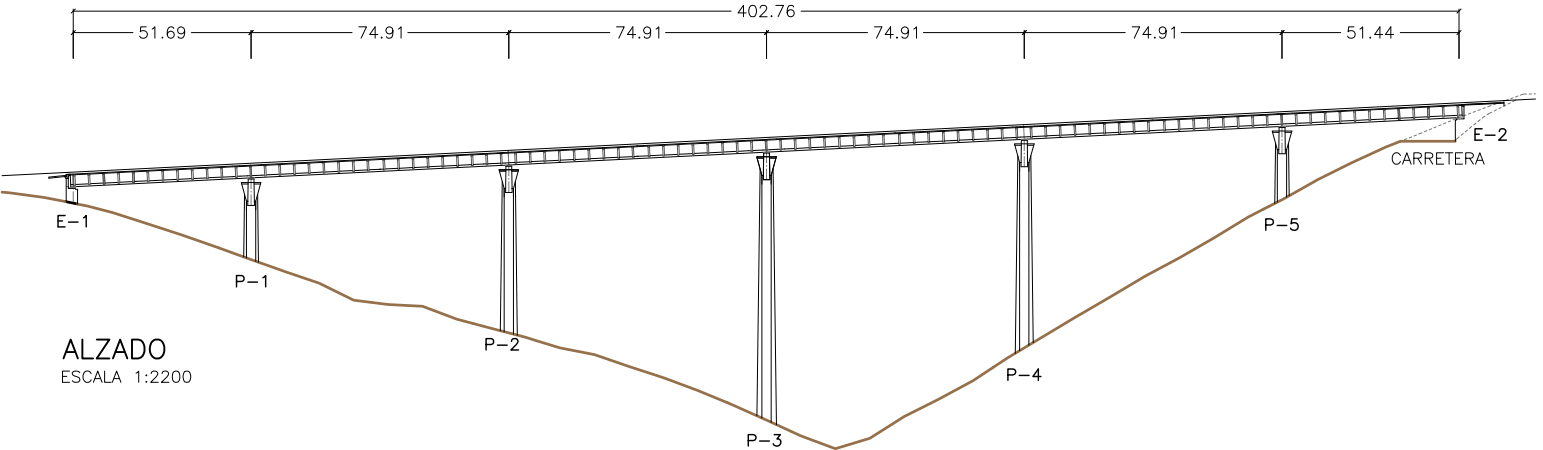


ALZADO
ESCALA 1:2200

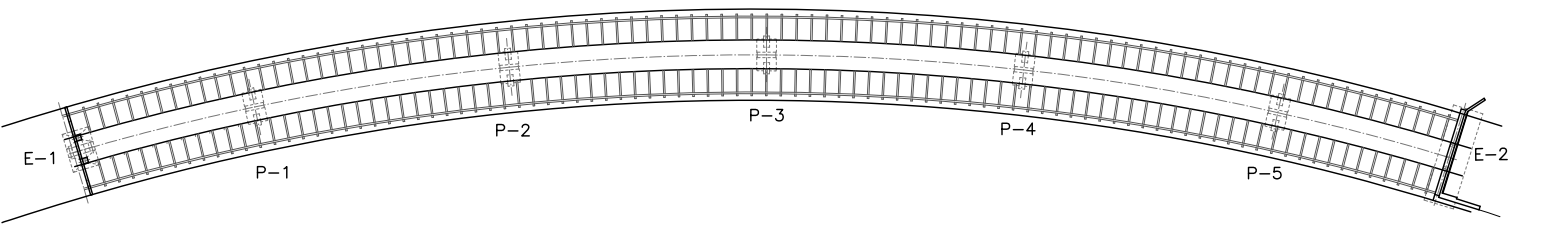


PLANTA
ESCALA 1:2200

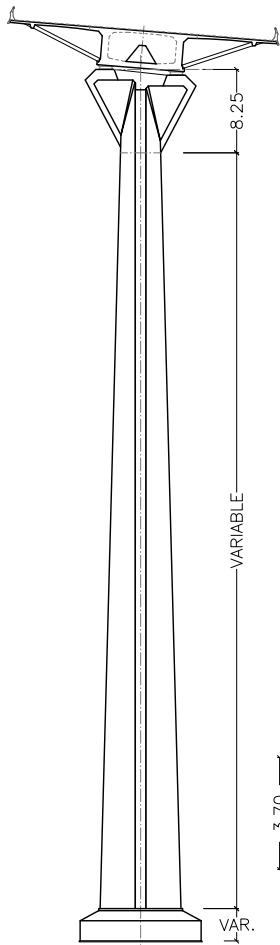


ALZADO FRONTAL
DE PILAS
ESCALA 1:750

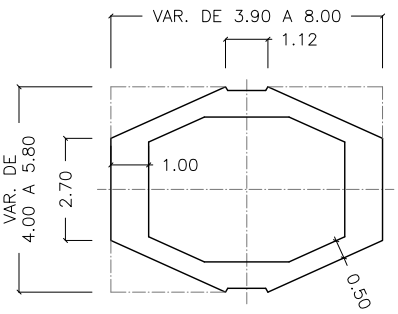

SECCIÓN DE LA PILA
ESCALA 1:200

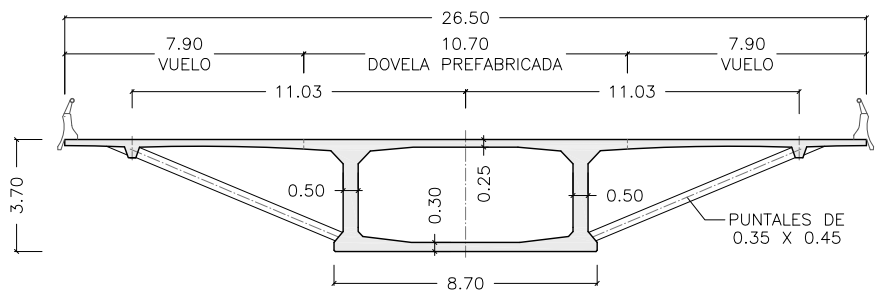

SECCION TIPO
ESCALA 1:250

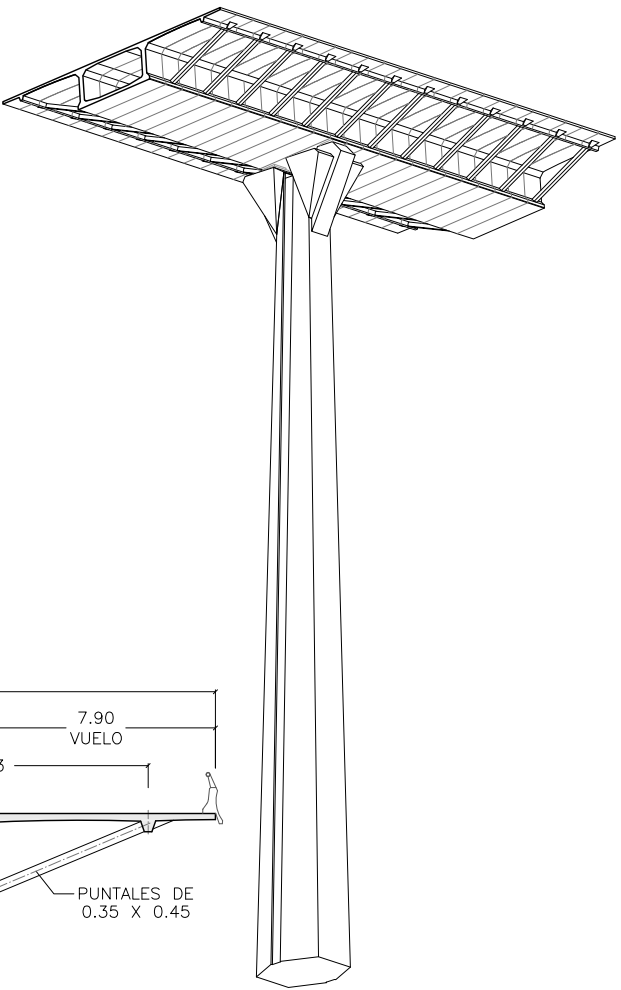

PERSPECTIVA

SITUACIÓN EN COORD. UTM
X:658930.18
Y:4734758.51