



METRO BILBAO - ESTACION DE URBINAGA

BILBAO - ESPAÑA

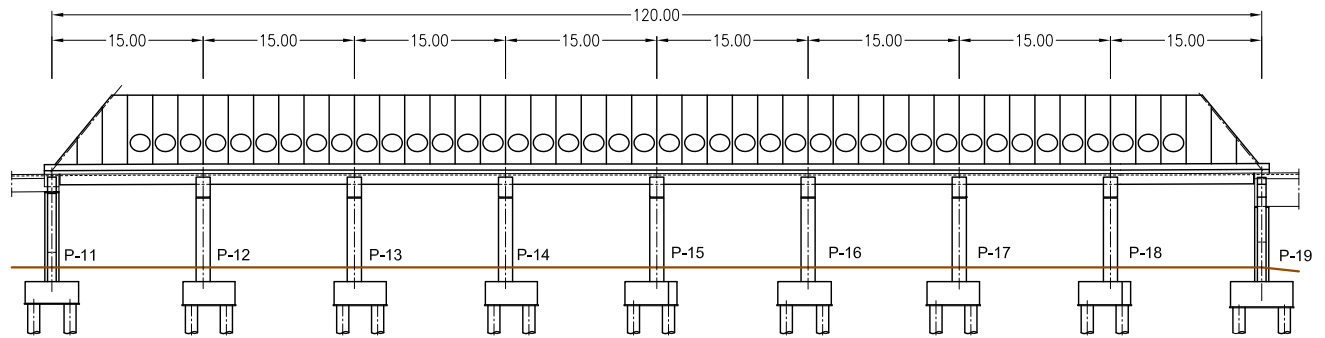


ALZADO DESARROLLADO

ESCALA 1:750

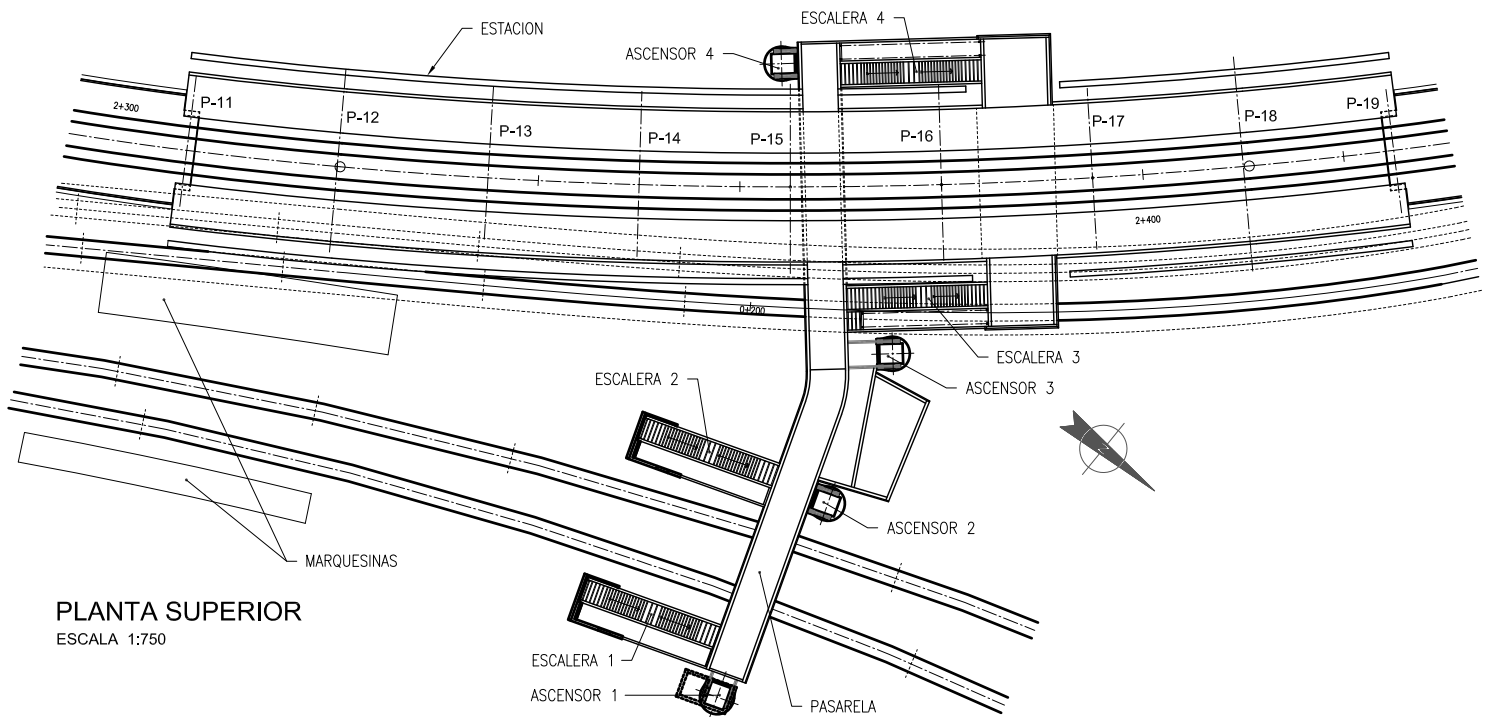

PLANTA SUPERIOR

ESCALA 1:750

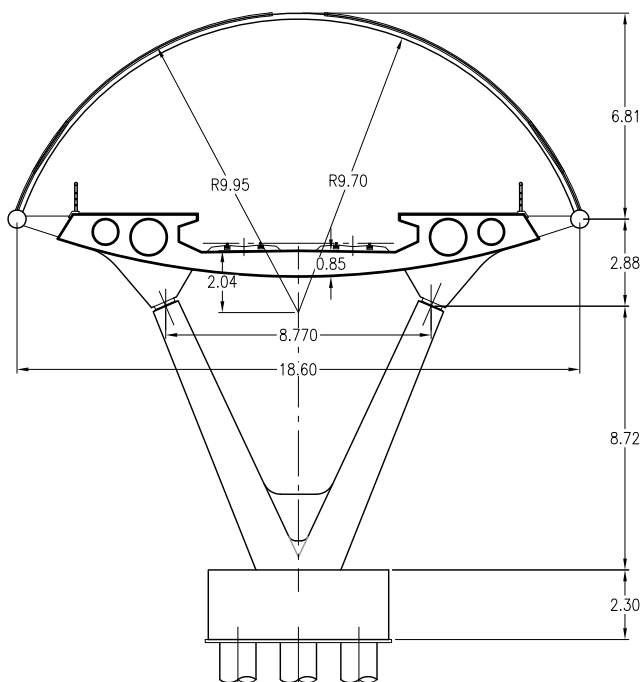

SECCION TRANSVERSAL TIPO

ESCALA 1:250

