PASARELA PEATONAL SANTULLANO

OVIEDO - ESPAÑA

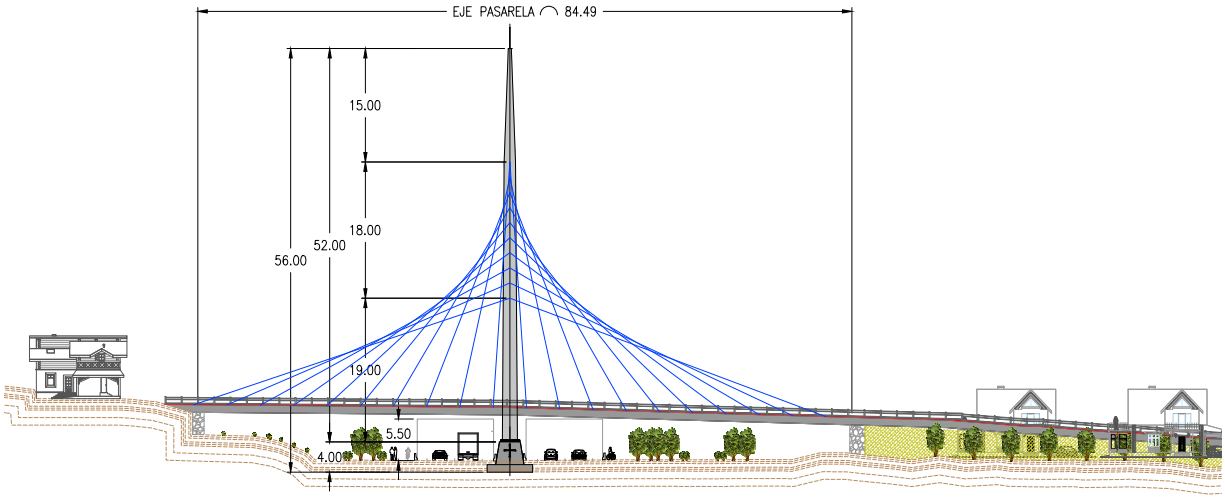

ALZADO GENERAL

ESCALA 1:1000

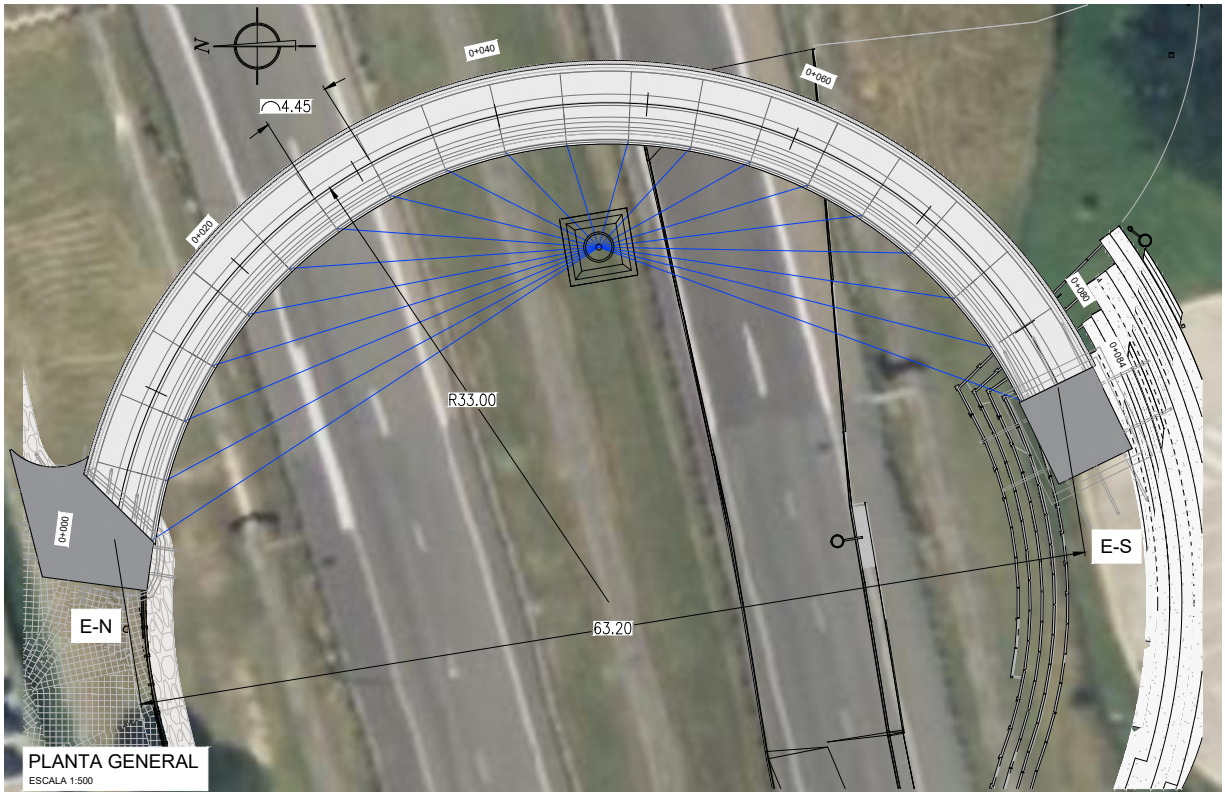

PLANTA GENERAL

ESCALA 1:500

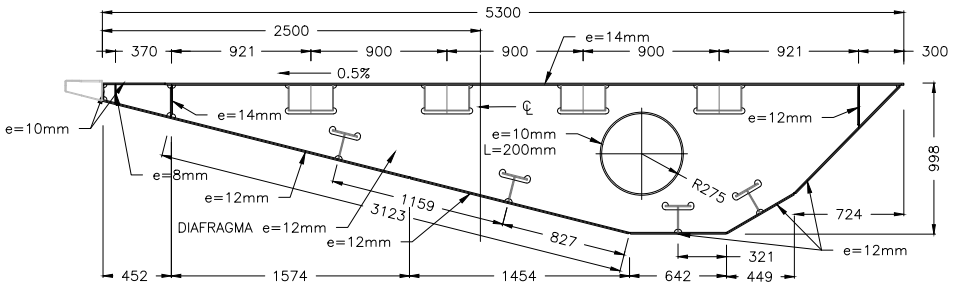

SECCION TRANSVERSAL

ESCALA 1:50

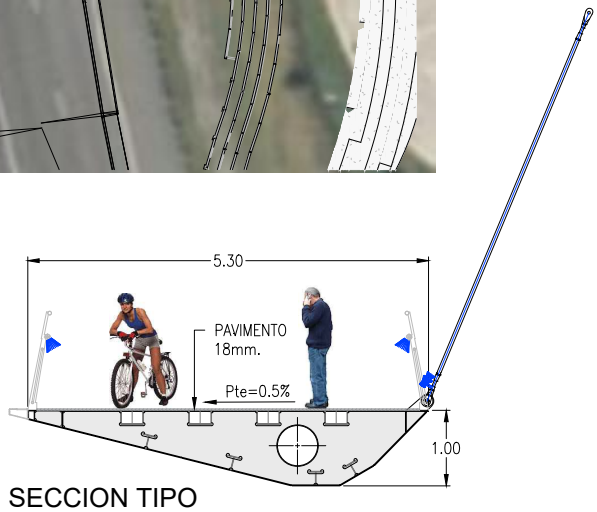

SECCION TIPO

ESCALA 1:100