



PUENTE SANCHO EL MAYOR


(NAVARRA-ESPAÑA)

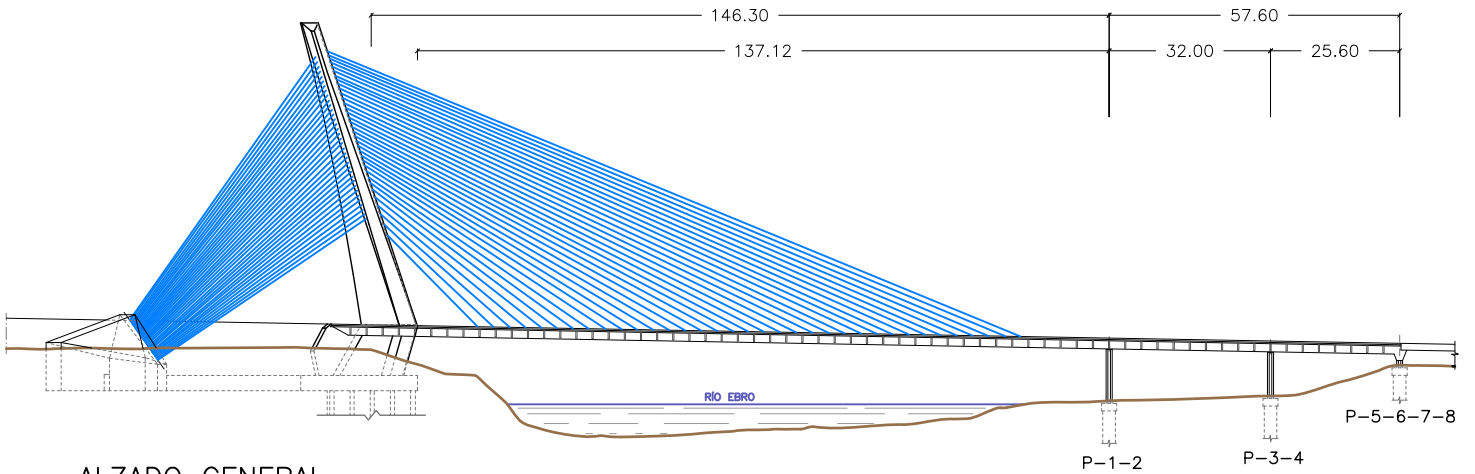


ALZADO GENERAL
ESCALA 1:1500

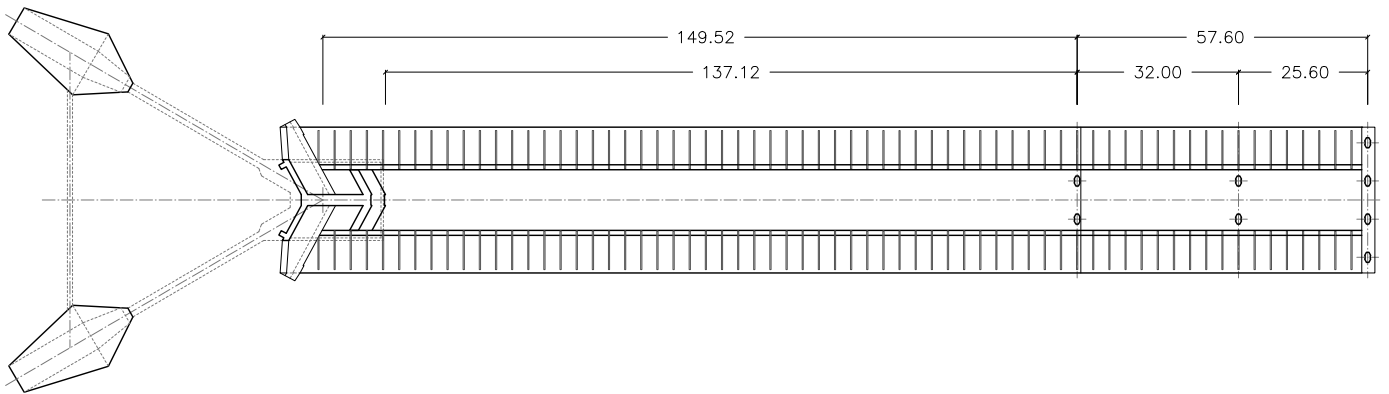

PLANTA INFERIOR
ESCALA 1:1500

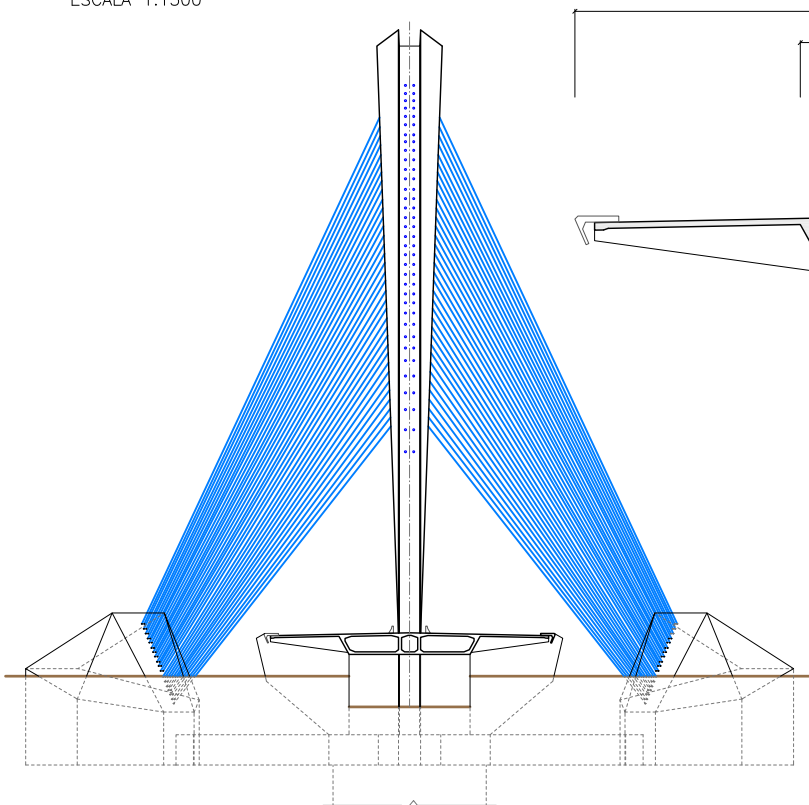

ALZADO FRONTAL POR PILA
ESCALA 1:750

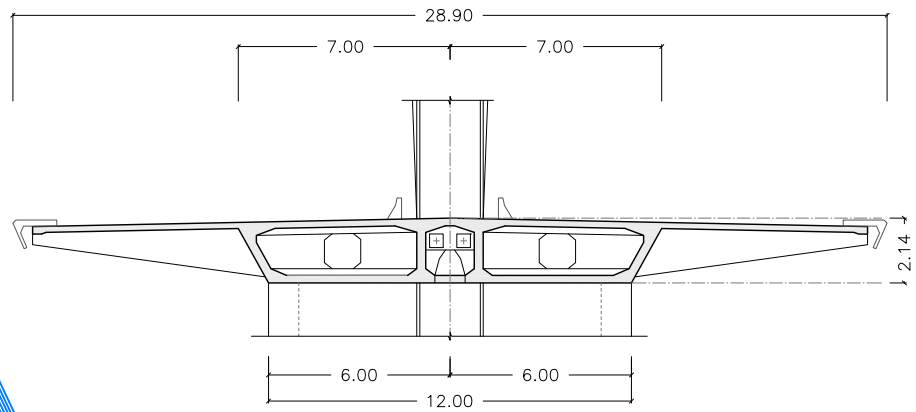

SECCIÓN TRANSVERSAL
ESCALA 1:250

SITUACIÓN EN COORD. UTM
X:609705.03
Y:4669663.28