



BARRA VIEJA – LAS LOMAS


(GUERRERO–MEXICO)

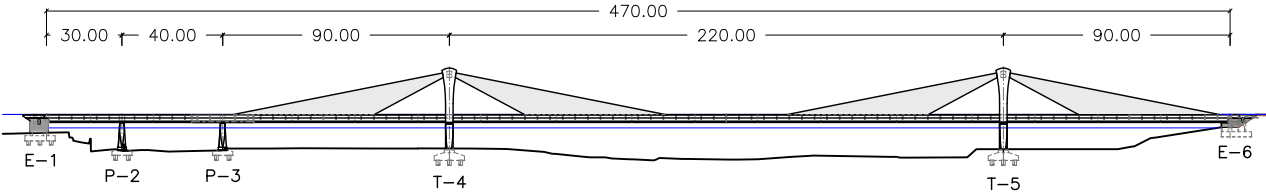


ALZADO GENERAL
ESCALA 1:3000

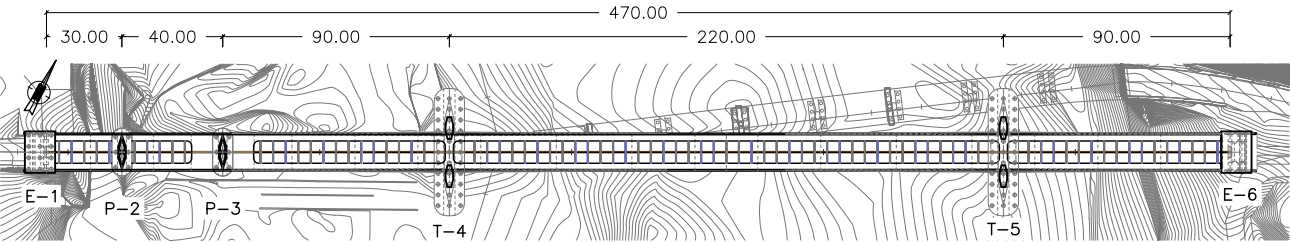

PLANTA INFERIOR
ESCALA 1:3000

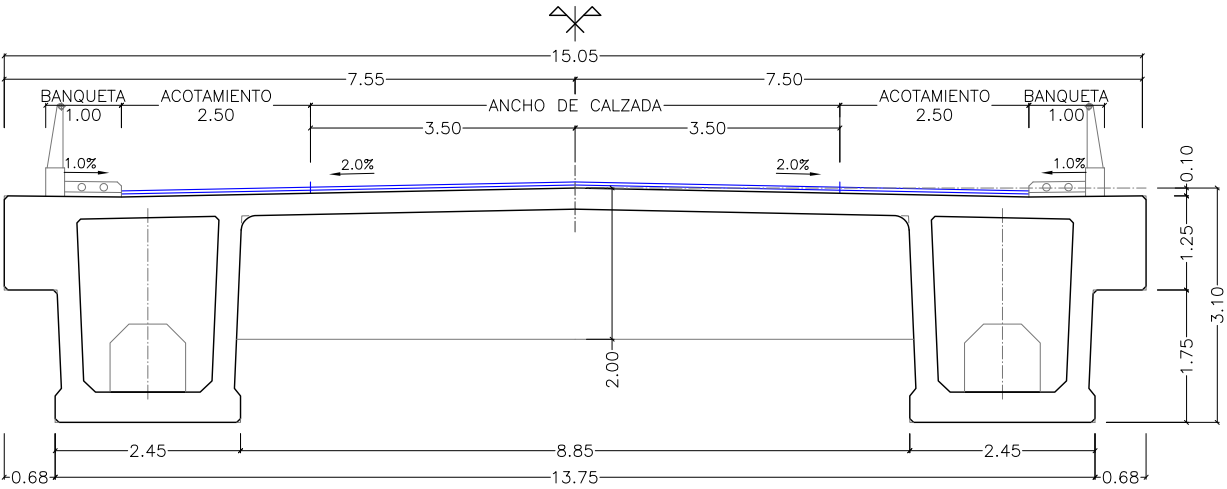

SECCIÓN TRANSVERSAL TIPO
ESCALA 1:100

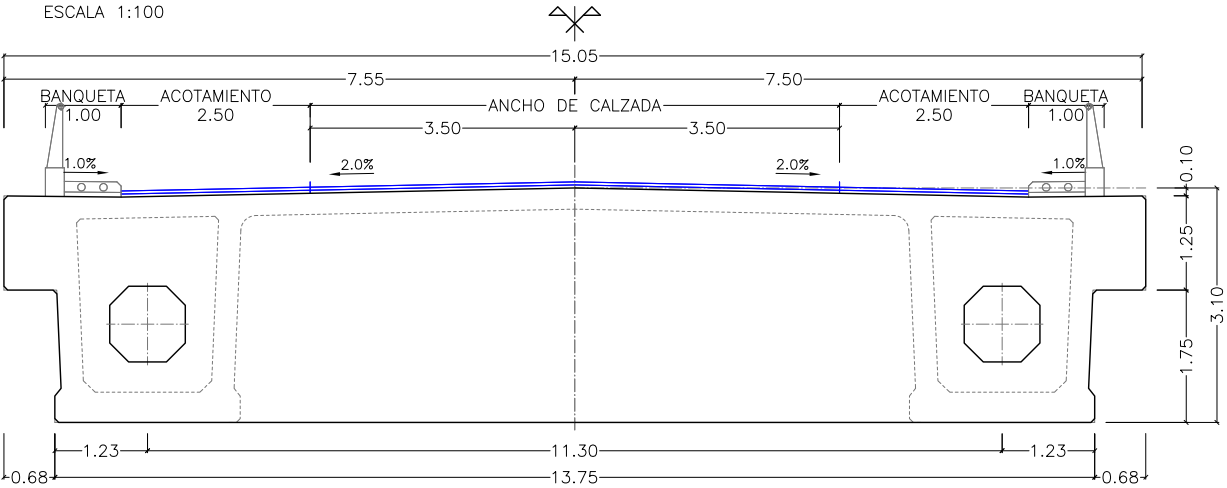

SECCIÓN TRANSVERSAL POR PILA
ESCALA 1:100

SITUACIÓN EN COORD. UTM
X:435426.78
Y:1848278.33