



VIADUCTO SOBRE EL RIO DUERO


AUTOVIA DE LA PLATA (ZAMORA-ESPAÑA)

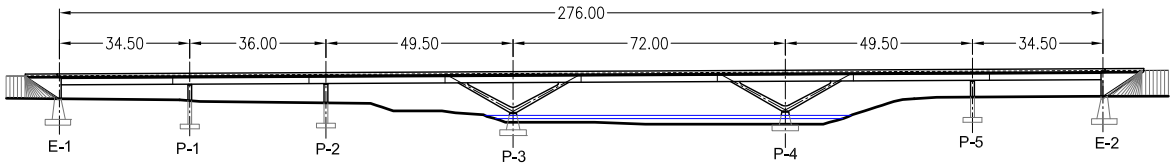


ALZADO GENERAL
ESCALA 1:2000

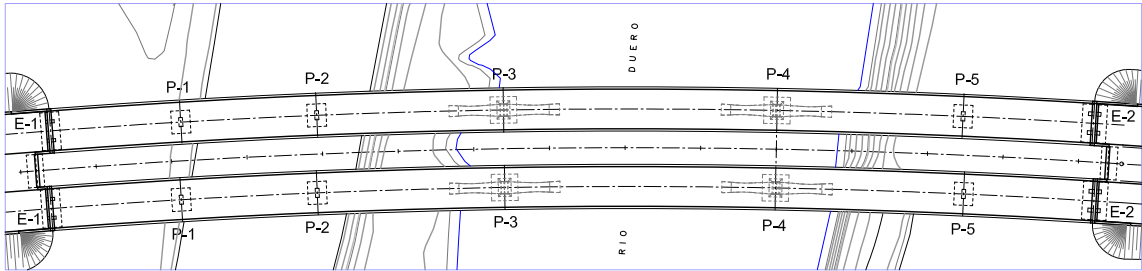



ALZADO GENERAL
ESCALA 1:2000

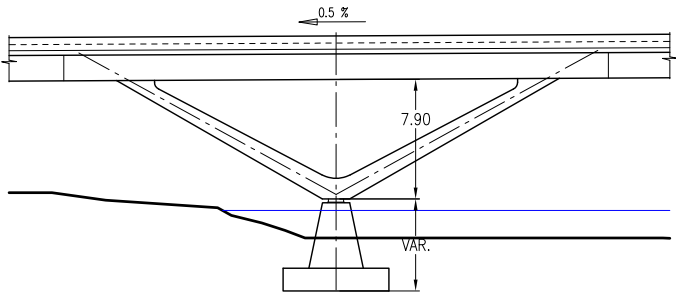

PILAS 3 Y 4. ALZADO LATERAL
ESCALA 1:500

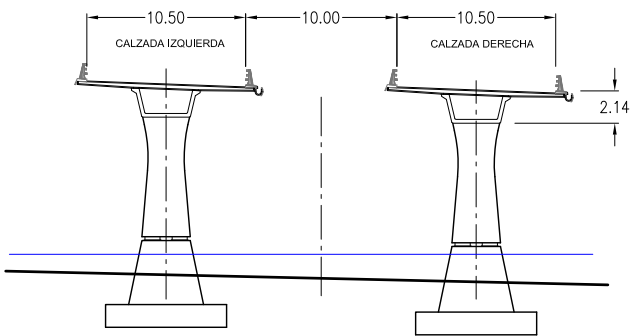

PILAS 3 Y 4. ALZADO FRONTAL
ESCALA 1:500

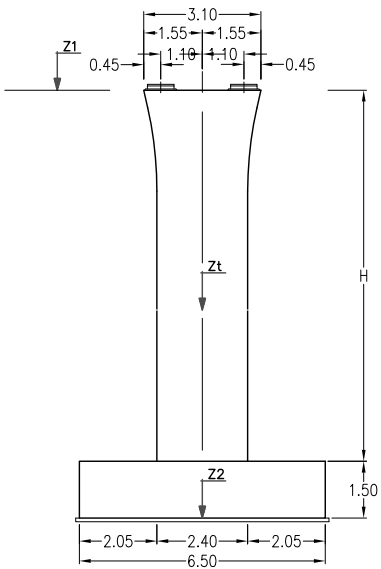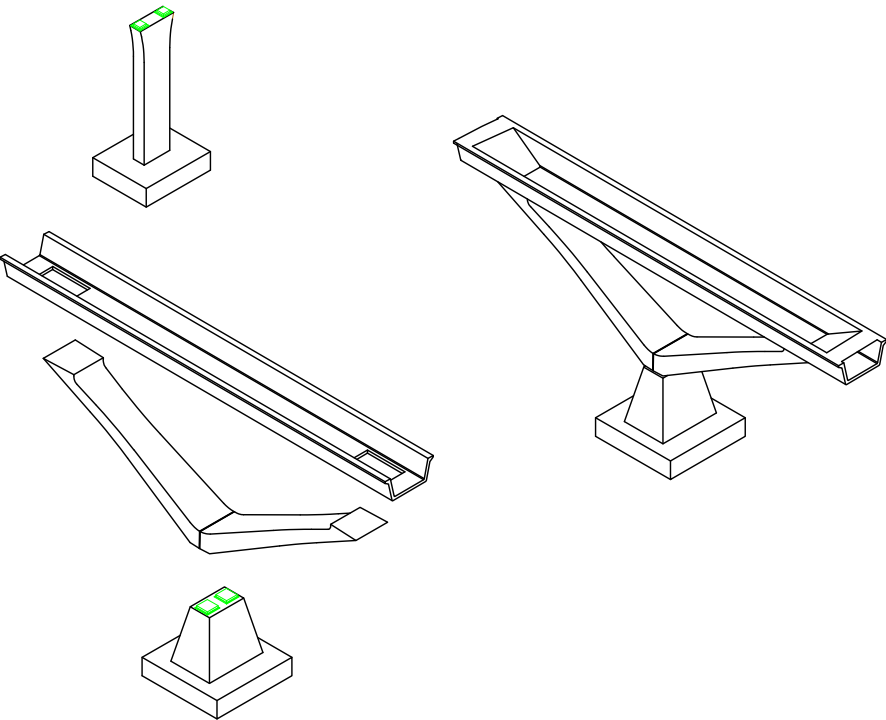

ALZADO FRONTAL.
RESTO PILAS
ESCALA 1:200