



VIADUCTO SOBRE EL RIO DUERO

EN LA CIUDAD DE ZAMORA


ZAMORA (ESPAÑA)

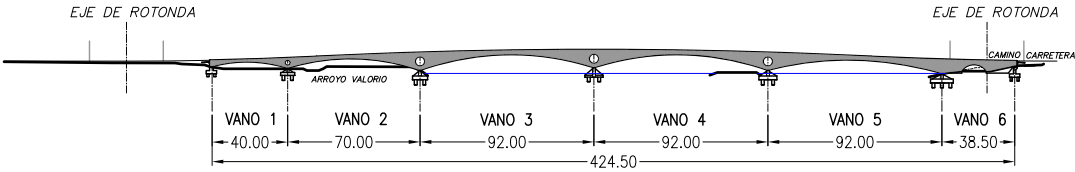


ALZADO GENERAL
ESCALA 1:4000

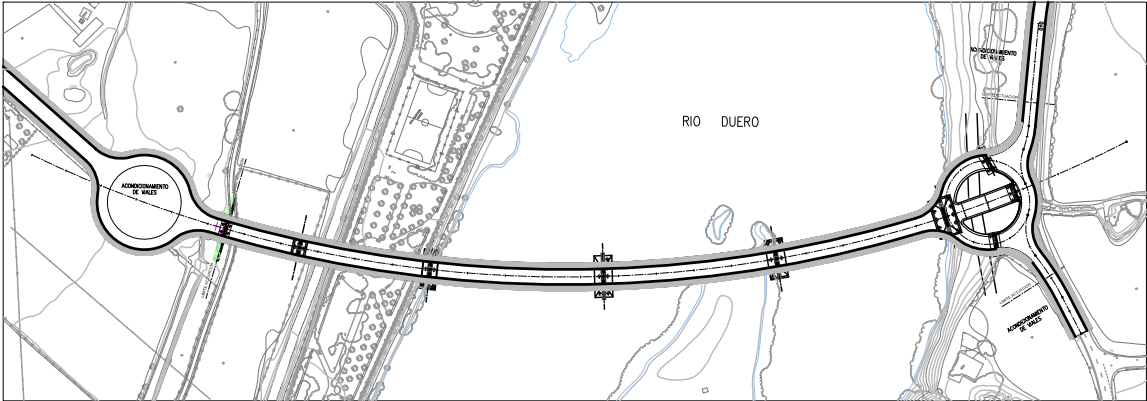


PLANTA GENERAL
ESCALA 1:4000

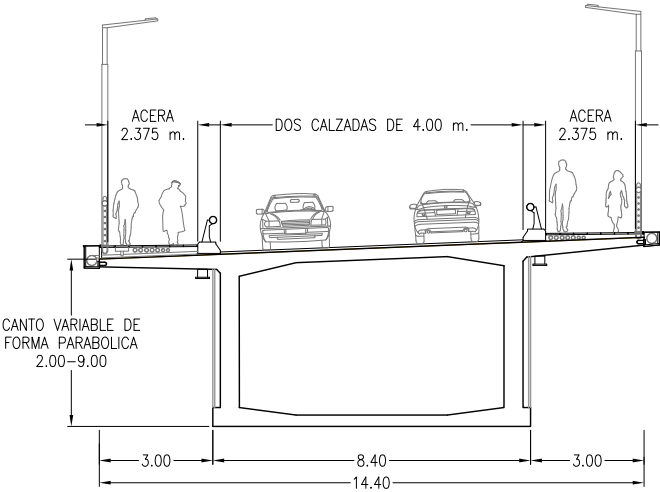


SECCION TRANSVERSAL. CANTO VARIABLE
ESCALA 1:200

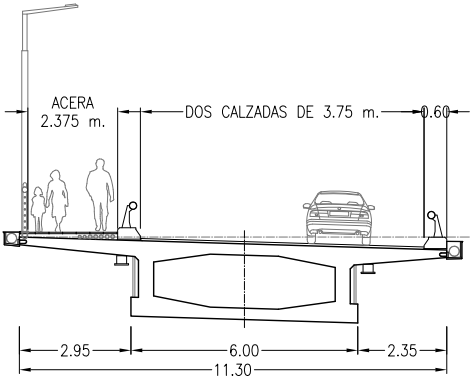

SECCION TRANSVERSAL TIPO EN RAMALES
ESCALA 1:200

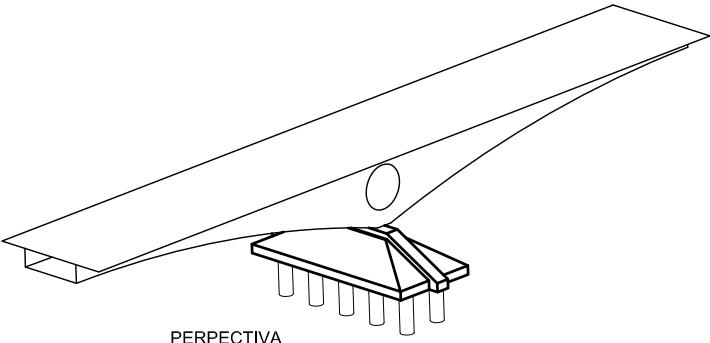

PERPECTIVA

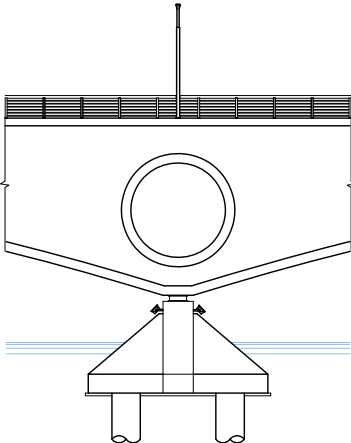

ALZADO LATERAL
ESCALA 1:400