



VIADUCTO DE BOCA-OESTE


(LA MASSANA-ANDORRA)

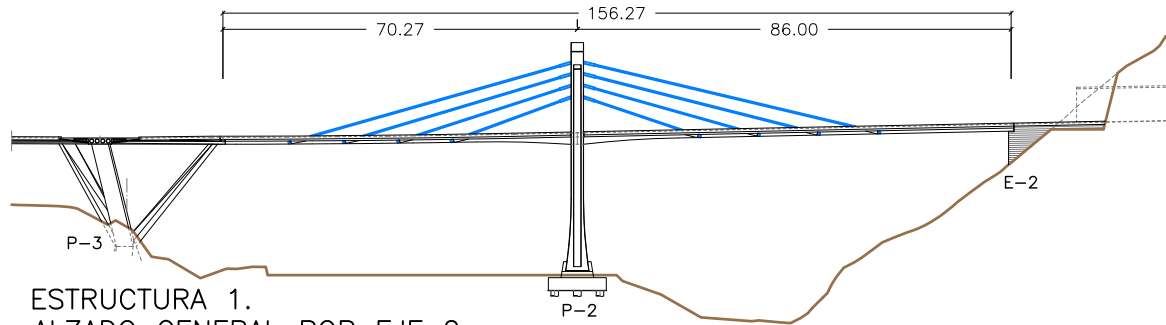


ESCALA 1:1500

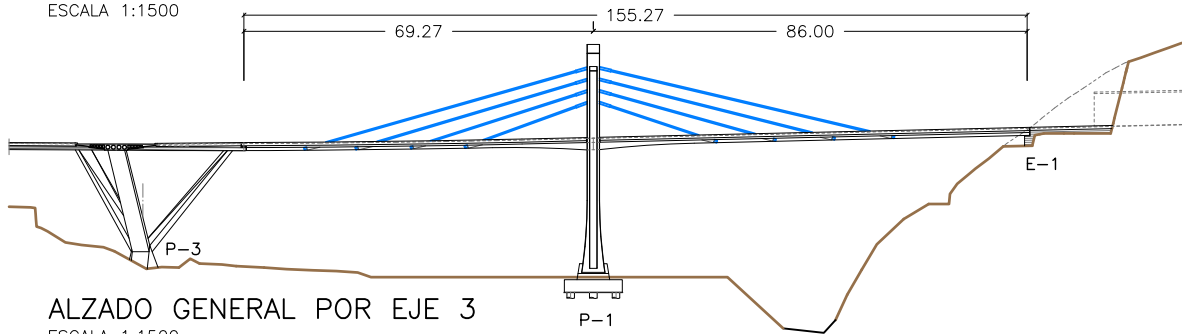


ESCALA 1:1500

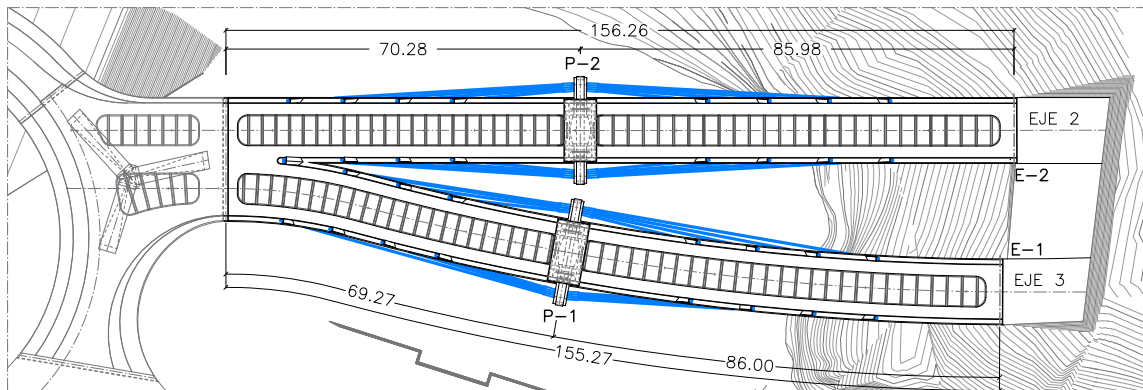

ESCALA 1:1500

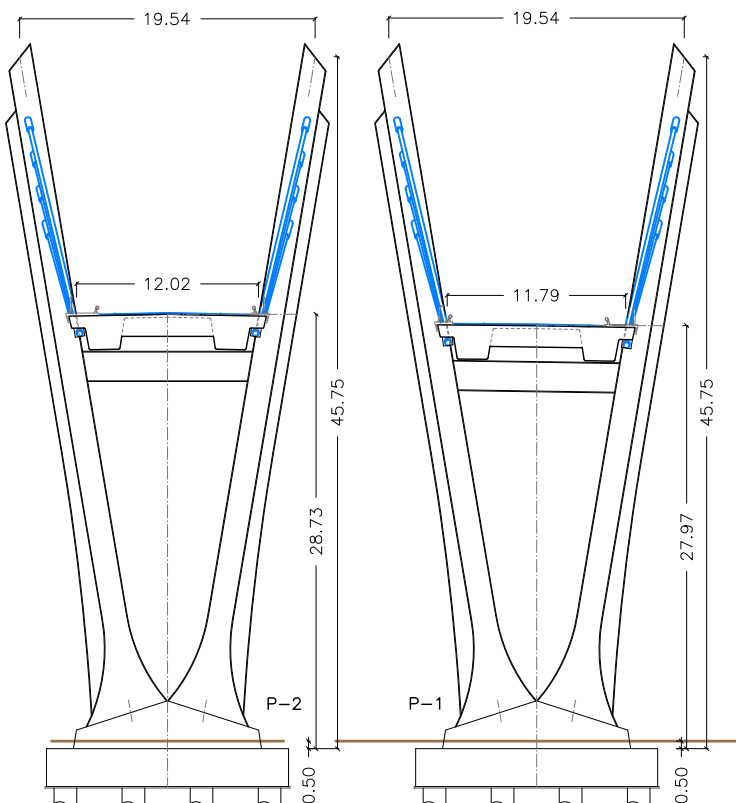

ESCALA 1:500

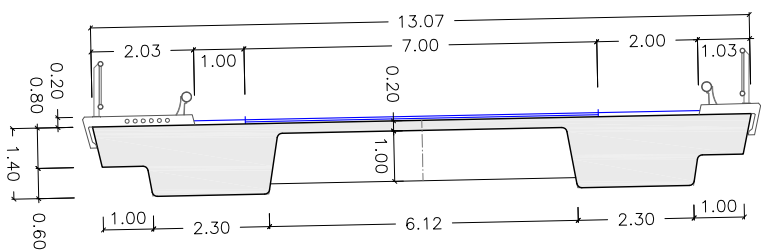

ESCALA 1:150

SITUACIÓN EN COORD. GPS
42°31'47.74"N
1°31'15.99"E