



PUENTE DE "BASARAB" EN BUCAREST


(BUCAREST-RUMANIA)

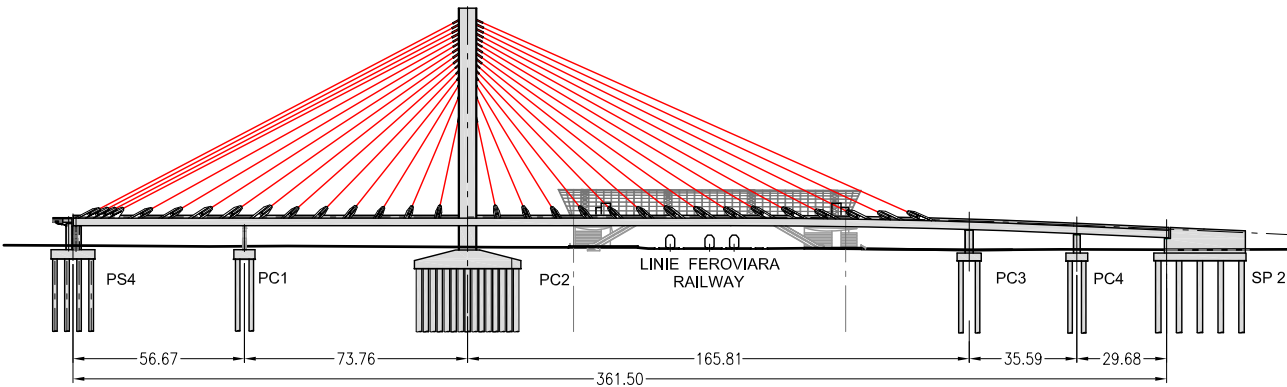


ALZADO GENERAL POR EJE
ESCALA 1:2500

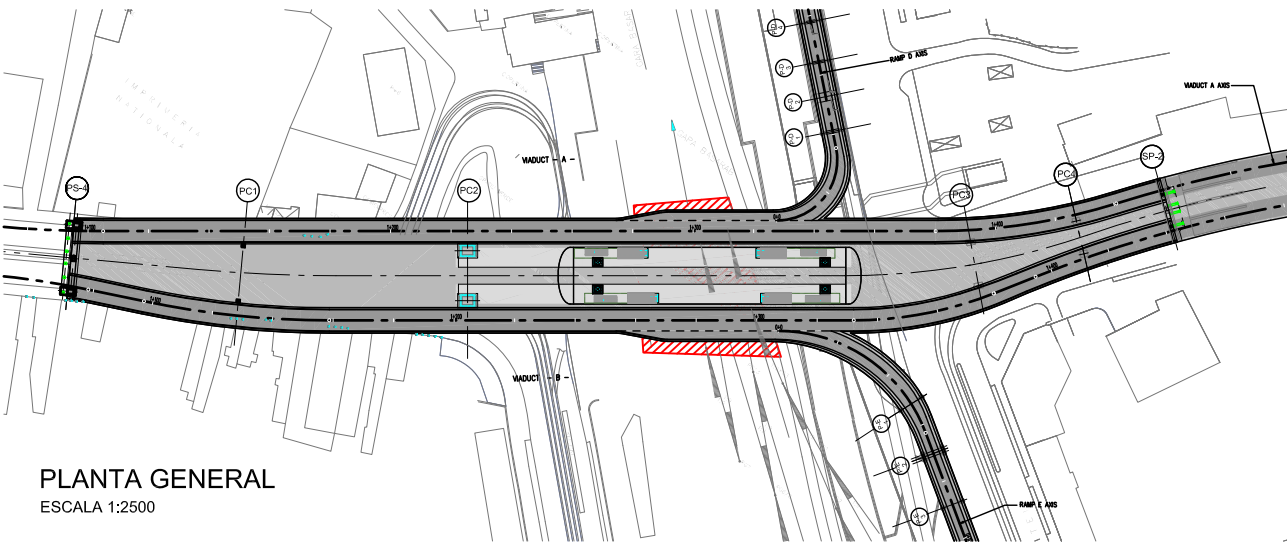


PLANTA GENERAL
ESCALA 1:2500

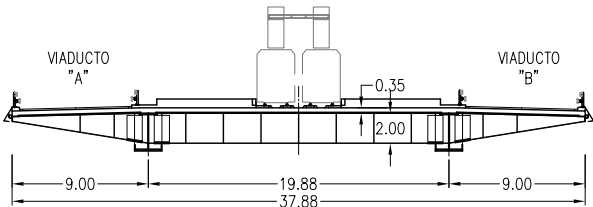


SECCION TRANSVERSAL. VIADUCTO PRINCIPAL
ESCALA 1:500

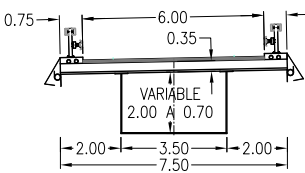


SECCION POR RAMPA
ESCALA 1:500

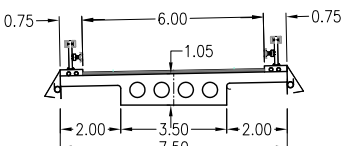

SECCION POR RAMPA
ESCALA 1:500

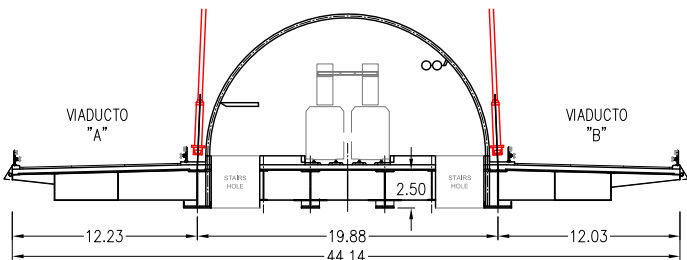

INTERSECCION
ESCALA 1:500

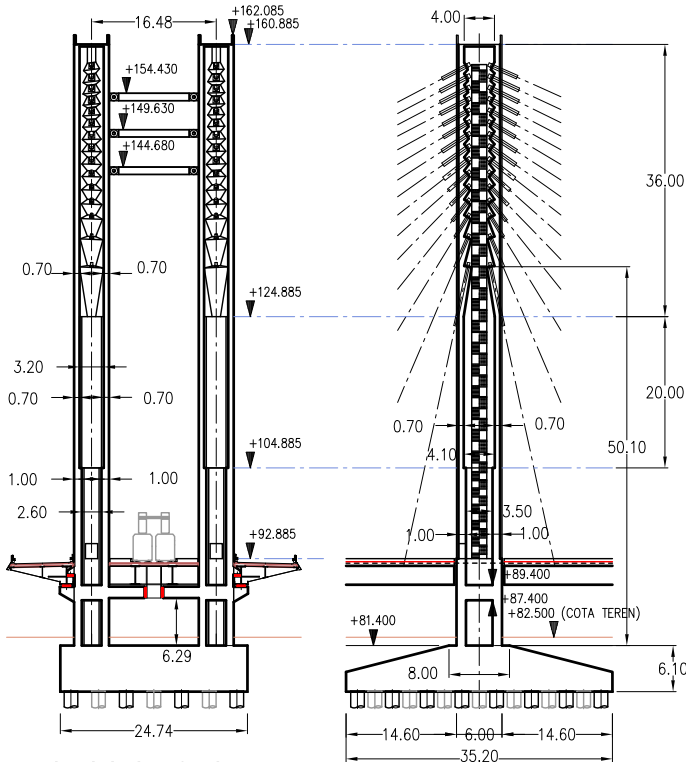

SECCION (VISTA FRONTAL)
ESCALA 1:1000

SECCION (VISTA LATERAL)
ESCALA 1:1000