



PUENTE DE FERROCARRIL SOBRE EL EBRO


L.A.V. MADRID-BARCELONA (ZARAGOZA-ESPAÑA)

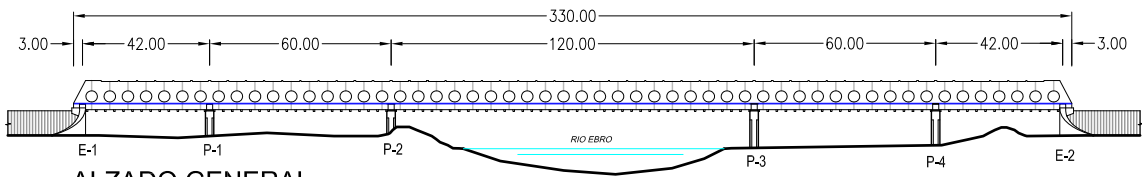


ALZADO GENERAL
ESCALA 1:2500

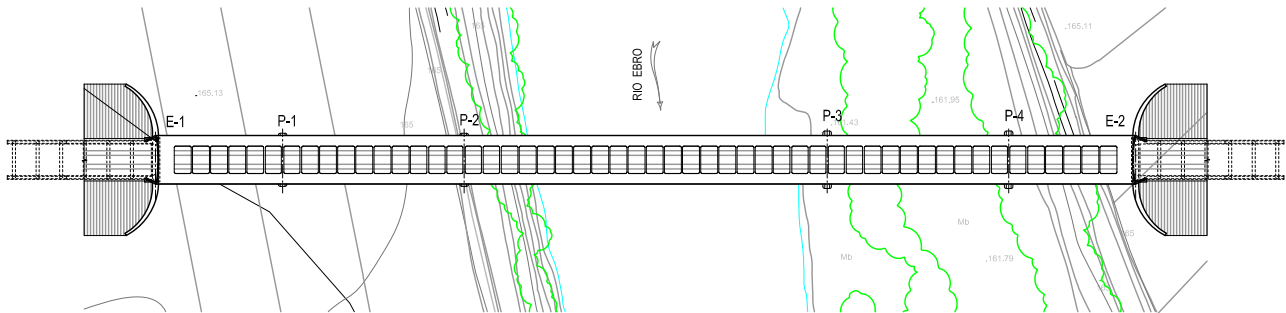

PLANTA GENERAL
ESCALA 1:2500

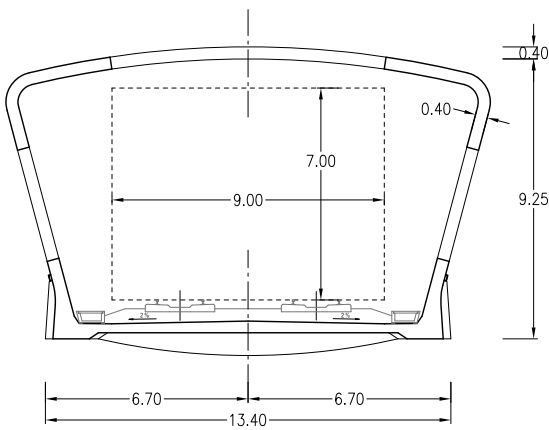

SECCION POR CENTRO DE VANO
ESCALA 1:250

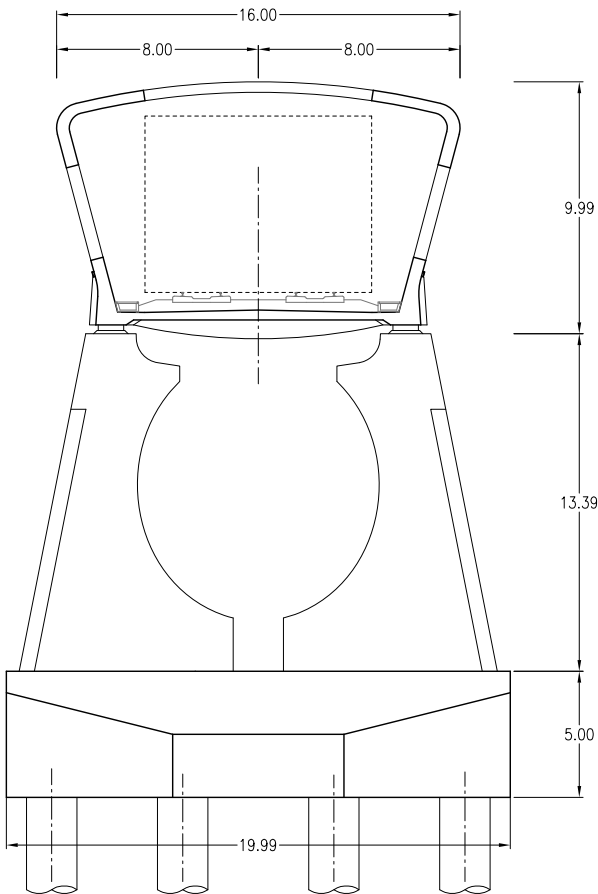

SECCION POR PILA
ESCALA 1:300

