



VIADUCTO SOBRE EL RIO GUADALQUIVIR

(CORDOBA-ESPAÑA)

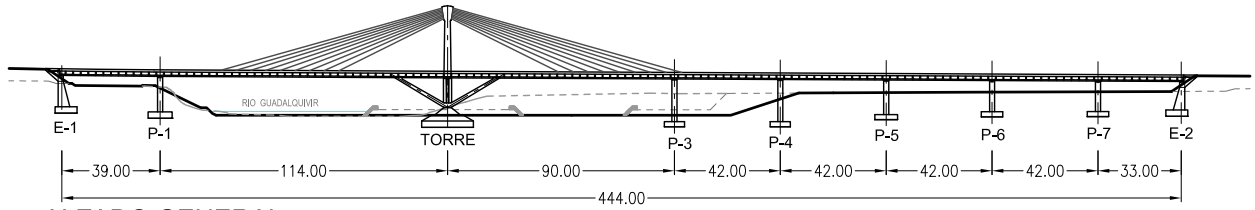


ALZADO GENERAL

ESCALA 1:3000

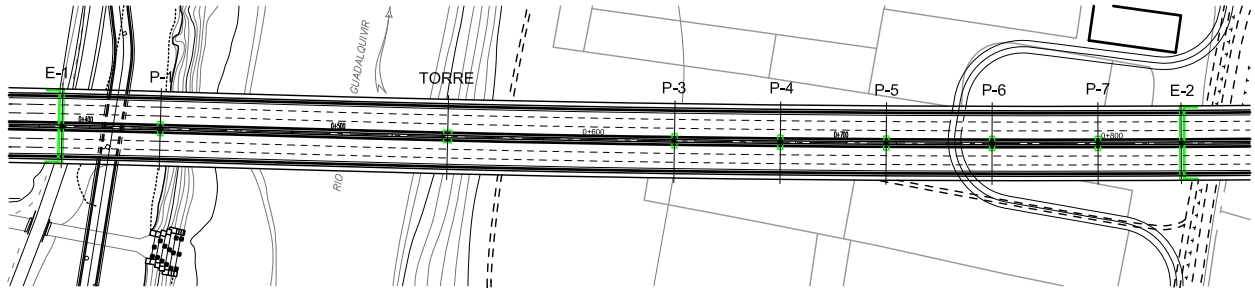


PLANTA GENERAL

ESCALA 1:3000

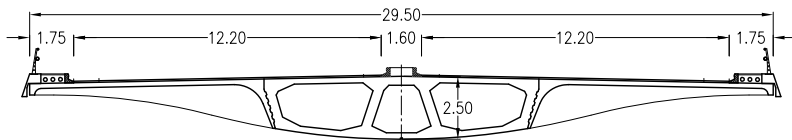


SECCION TRANSVERSAL TIPO

ESCALA 1:300

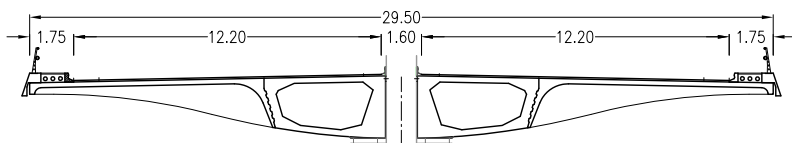


SECCION TRANSVERSAL POR TORRE

ESCALA 1:300

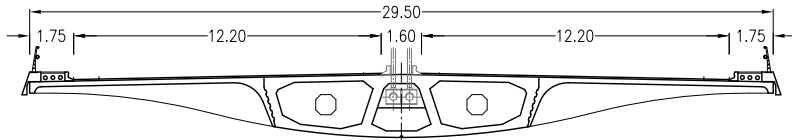


SECCION TRANSVERSAL POR ANCLAJES DE TIRANTES

ESCALA 1:300

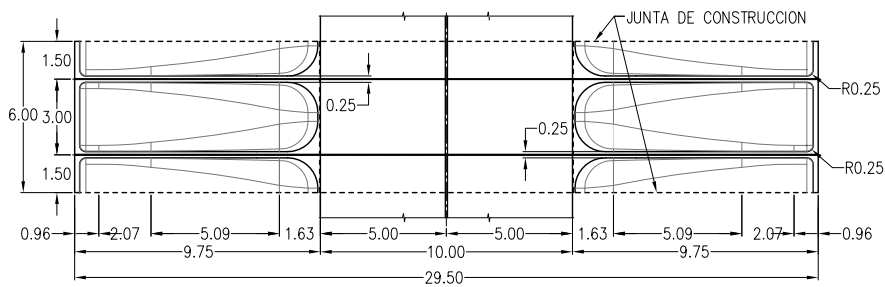


PLANTA INFERIOR

ESCALA 1:300

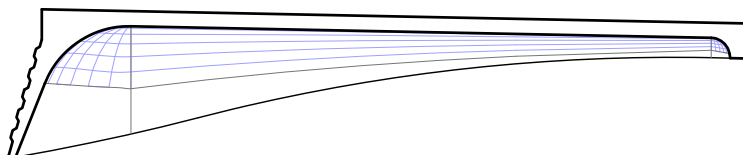


ALZADO LATERAL DE COSTILLAS

ESCALA 1:100

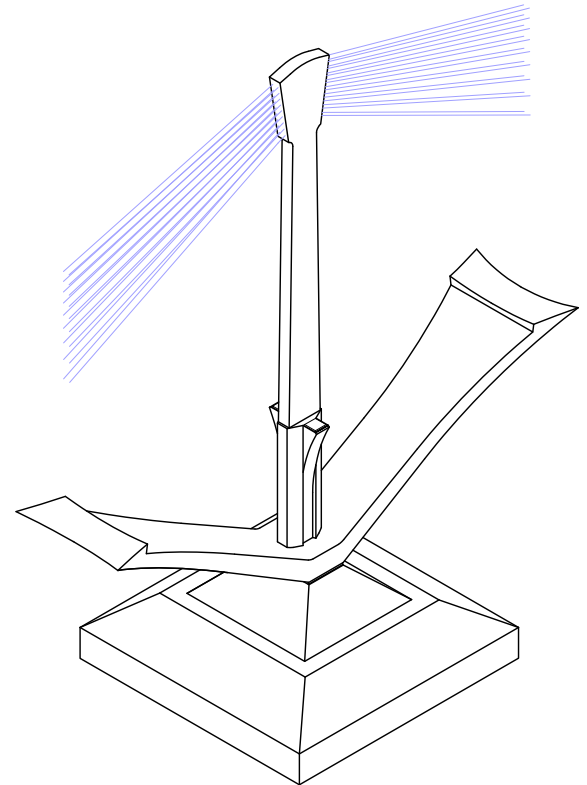

AXONOMETRICA TORRE

ESCALA 1:500

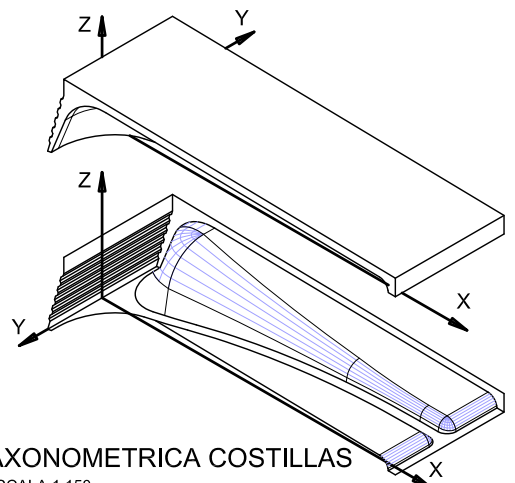

AXONOMETRICA COSTILLAS

ESCALA 1:150