




PUENTE DE ANYOS SOBRE EL RÍO VALIRA DEL NORTE
(ANDORRA)

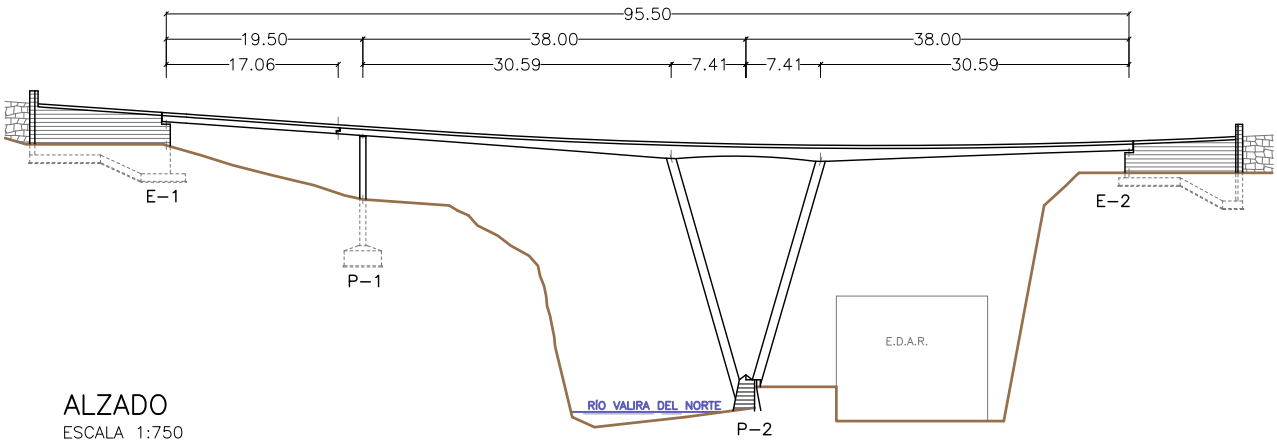


ALZADO
ESCALA 1:750

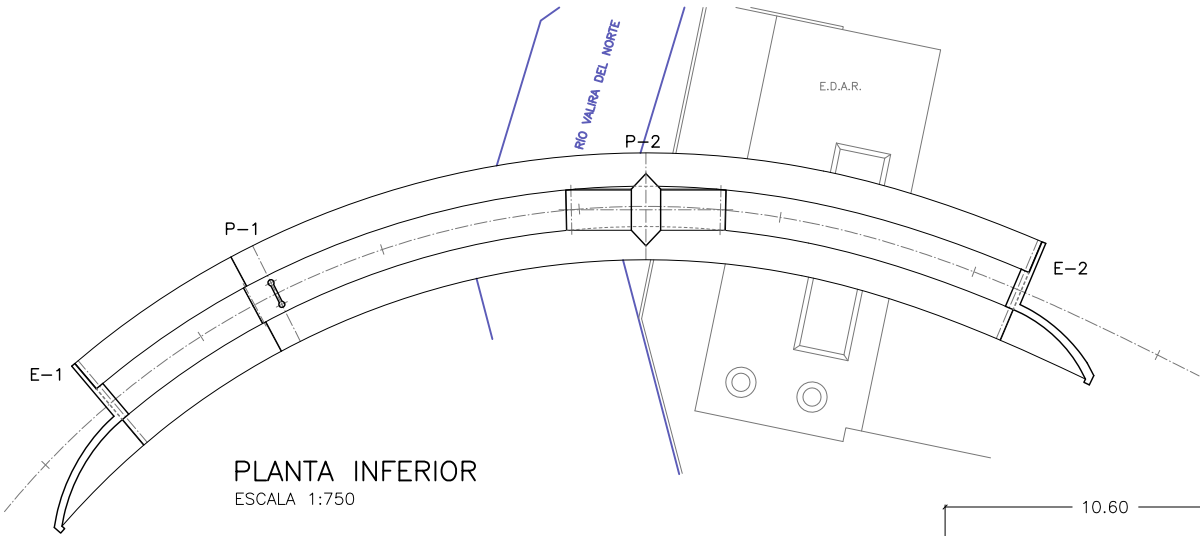


PLANTA INFERIOR
ESCALA 1:750

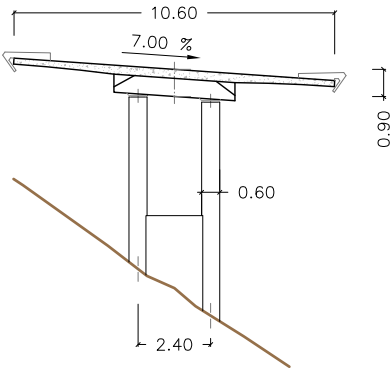

ALZADO FRONTAL PILA 1
ESCALA 1:250

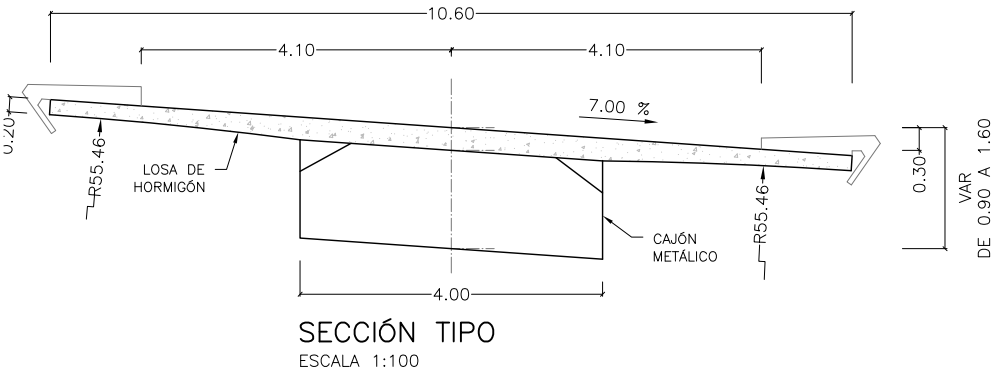

SECCIÓN TIPO
ESCALA 1:100

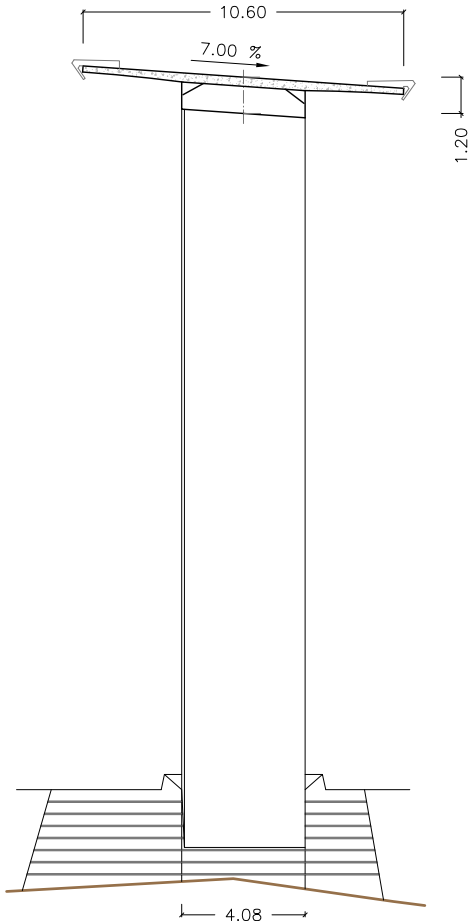

ALZADO FRONTAL PILA 2
ESCALA 1:250

SITUACIÓN EN COORD. GPS
42°32'4.08"N
1°31'15.86"E