
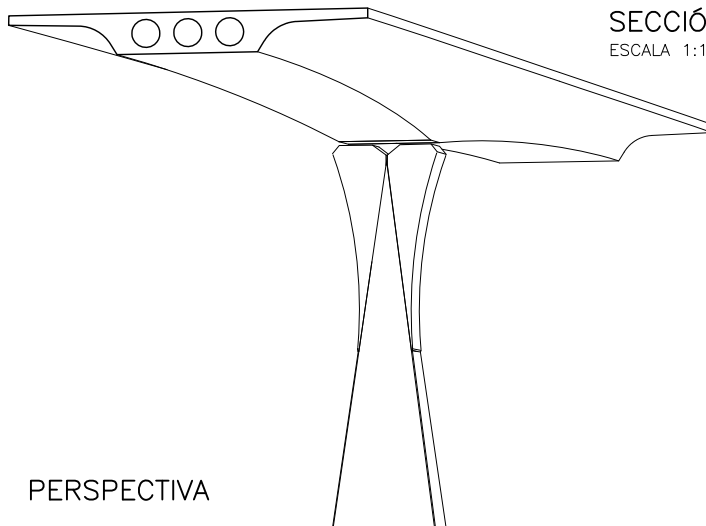
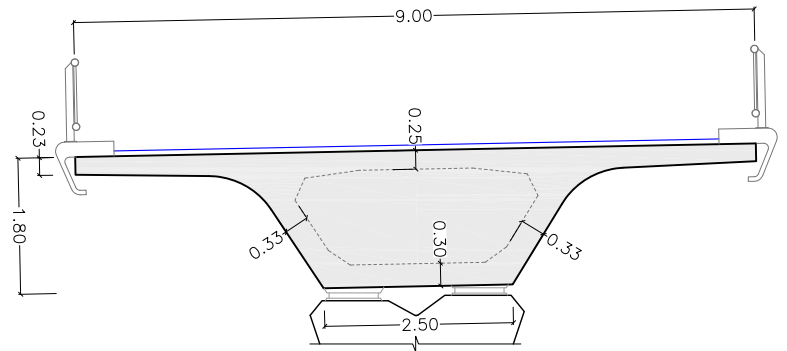
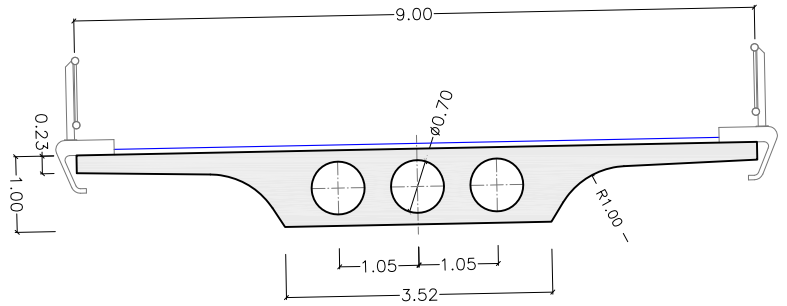
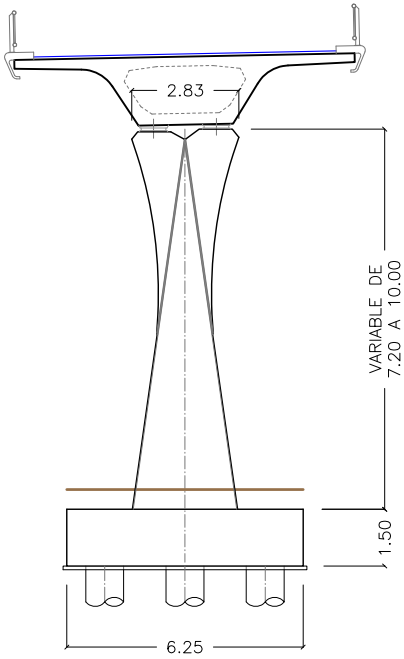
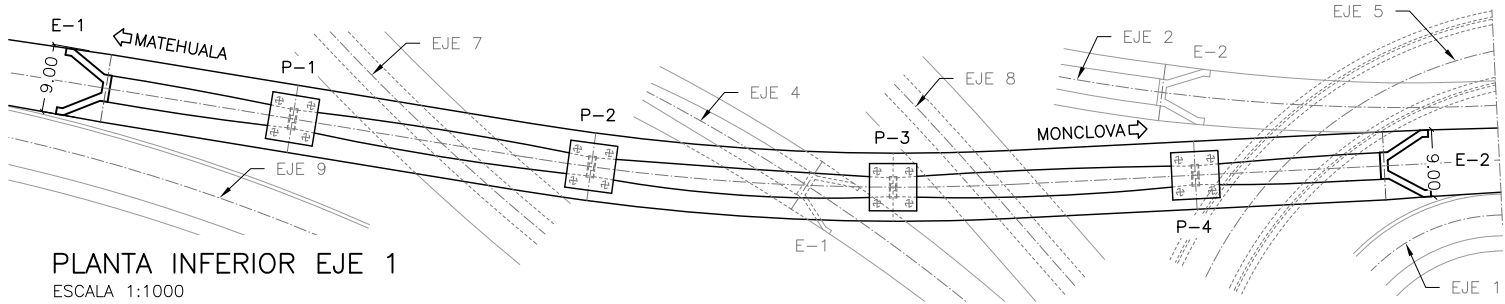


DISTRIBUIDOR VENUSTIANO CARRANZA-VIADUCTO 1

(SALTILLO-MÉXICO)

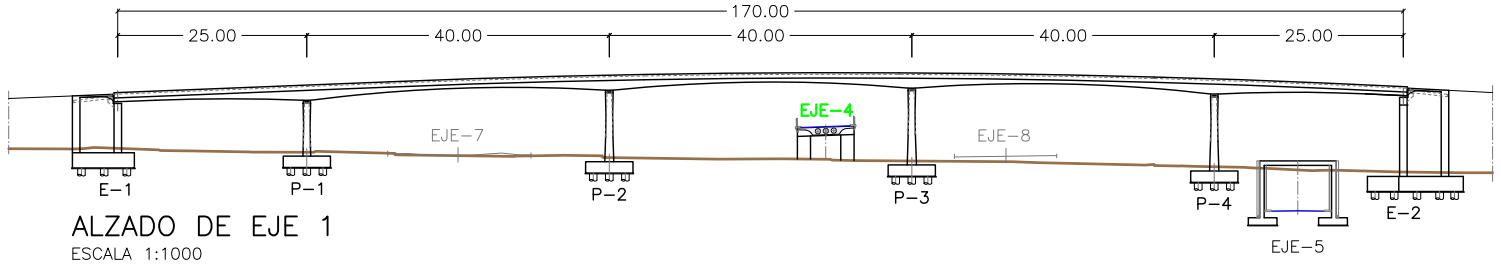

SITUACIÓN EN COORD. UTM
X:300932.59
Y:2818053.12