



DISTRIBUIDOR VENUSTIANO CARRANZA-VIADUCTO 4


(SALTILLO-MÉXICO)

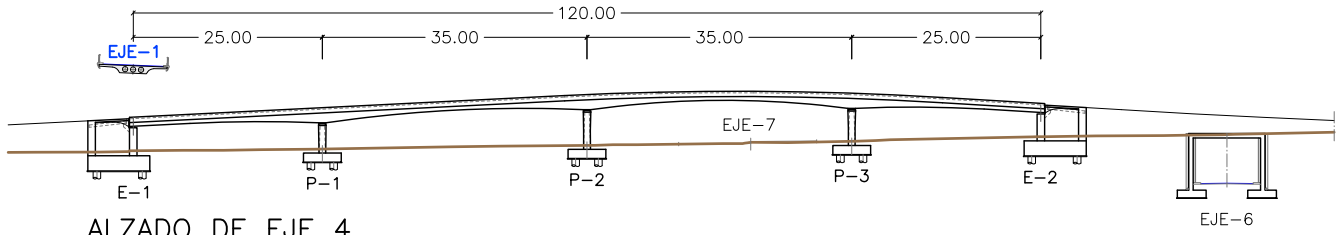


ALZADO DE EJE 4
ESCALA 1:1000

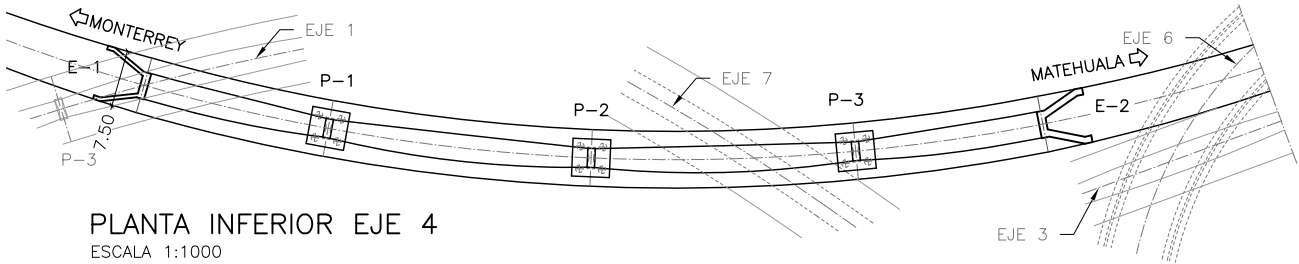


PLANTA INFERIOR EJE 4
ESCALA 1:1000

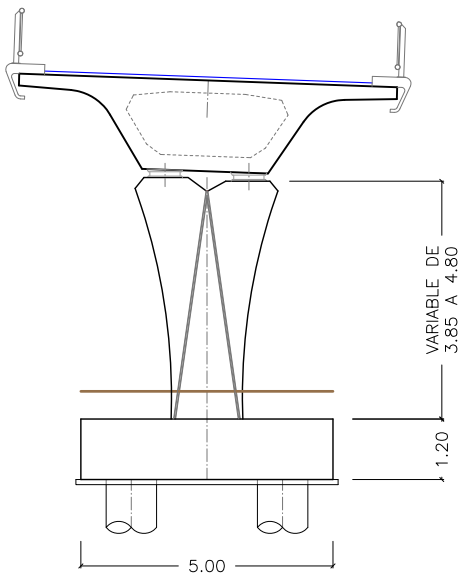


ALZADO DE PILAS
ESCALA 1:150

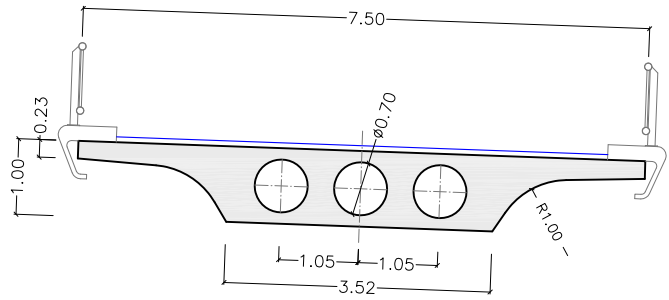

SECCIÓN TRANSVERSAL POR CENTRO DE VANO
ESCALA 1:100

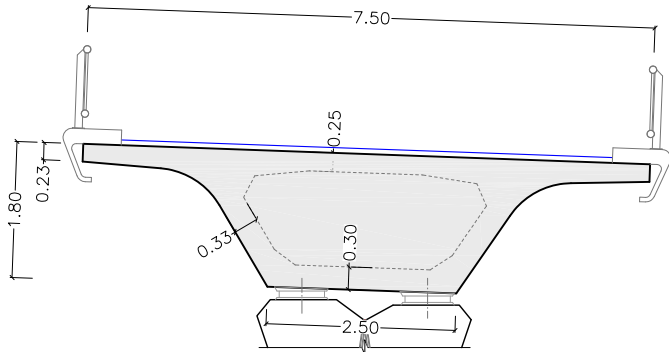

SECCIÓN TRANSVERSAL POR PILA
ESCALA 1:100

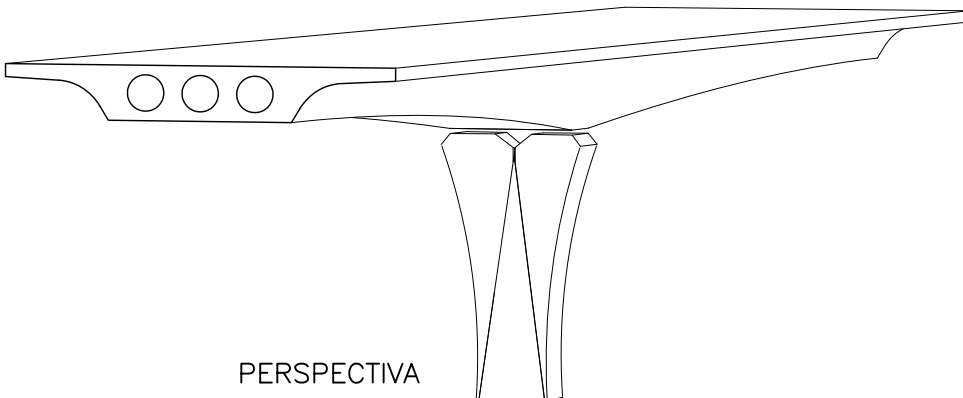

PERSPECTIVA

SITUACIÓN EN COORD. UTM
X:300917.78
Y:2818005.64