



ESTACION DE LA GARENA


ALCALA DE HENARES - MADRID (ESPAÑA)

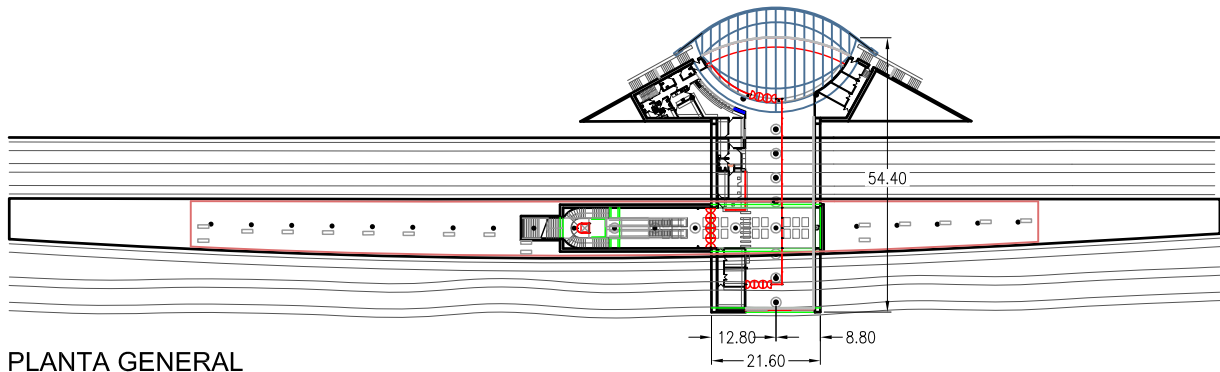

PLANTA GENERAL
ESCALA 1:1500

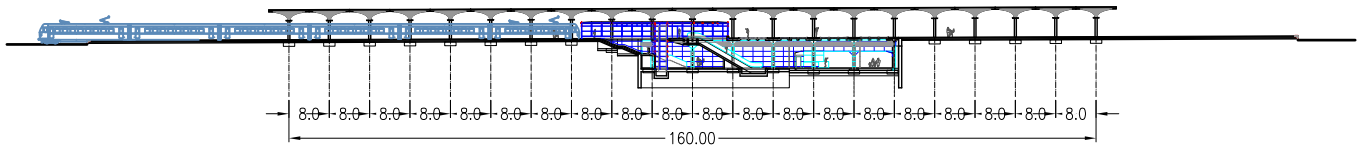

SECCION LONGITUDINAL
ESCALA 1:1500

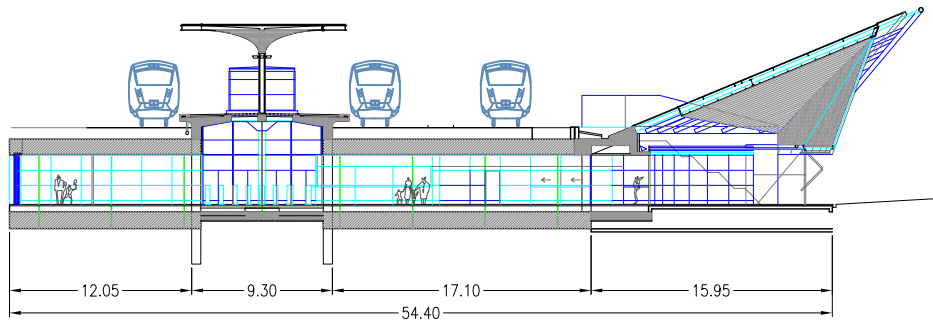

SECCION TRANSVERSAL
ESCALA 1:500

